

Утверждена

(наименование документа об утверждении, включая наименования

органов государственной власти или органов местного


самоуправления, принявших решение об утверждении схемы

или подписавших соглашение о перераспределении земельных участков)

от №

Схема расположения земельного участка или земельных участков на кадастровом плане территории

Условный номер земельного участка :3У1		
Площадь земельного участка 230000 м²		
Обозначение характерных точек границ	Координаты, м	
	X	Y
1	2	3
1	348419,59	1257678,48
2	348354,08	1257789,49
3	348280,19	1257929,23
4	348275,13	1258040,47
5	348208,94	1258102,99
6	348063,68	1258130,57
7	347900,04	1258148,96
8	347797,07	1258159,99
9	347773,17	1258262,96
10	347775,01	1258347,54
11	347723,52	1258498,31
12	347675,26	1258561,75
13	347653,19	1258605,88
14	347681,69	1258662,87
15	347782,82	1258760,33
16	347870,62	1258757,57
17	347890,38	1258794,34
18	347867,30	1258837,16
19	347787,88	1258882,60
20	347756,62	1258816,41
21	347679,39	1258707,92
22	347501,04	1258610,47
23	347574,59	1258529,57
24	347649,97	1258395,34
25	347686,75	1258244,57
26	347701,46	1258053,34
27	347791,55	1258012,89
28	347898,20	1257931,99
29	348096,78	1257878,67
30	348260,42	1257742,60
31	348315,58	1257646,99
32	348378,10	1257613,90
33	348418,55	1257630,44
1	348419,59	1257678,48

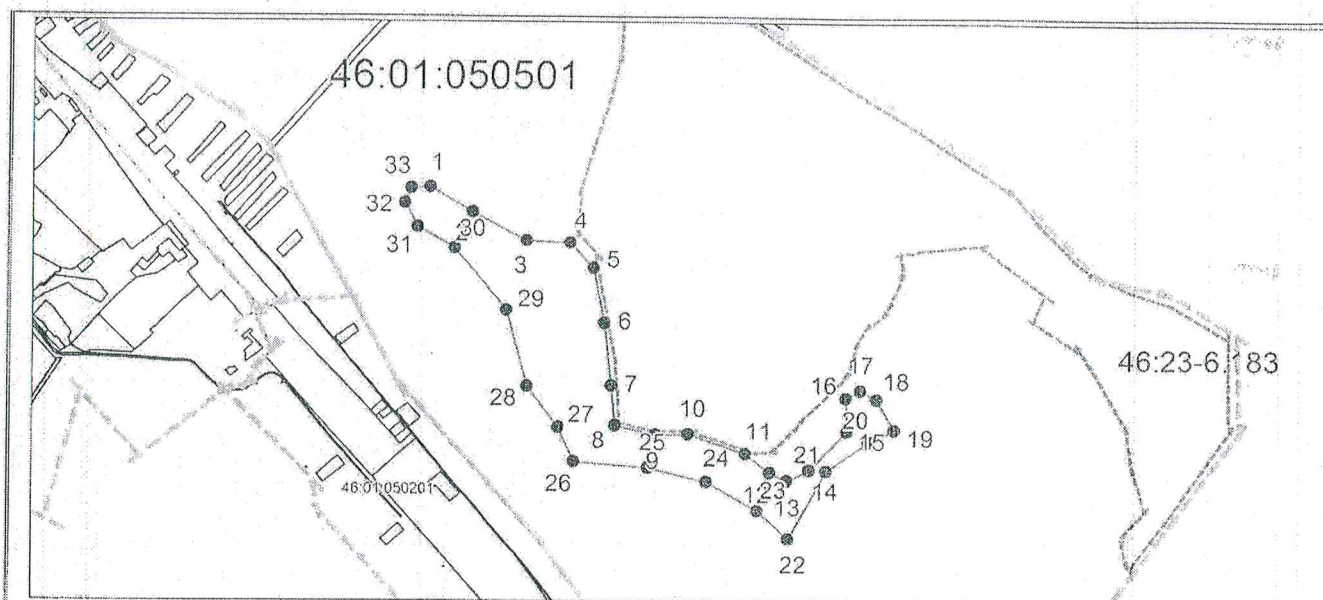

Система координат: МСК-46
Масштаб 1:19551

Условные обозначения:

- граница образуемого земельного участка,
- граница учтенного земельного участка,
- граница кадастрового квартала,
- — характерная точка границы земельного участка.