

Утверждена

(наименование документа об утверждении, включая наименования

органов государственной власти или органов местного

самоуправления, принявших решение об утверждении схемы


или подписавших соглашение о перераспределении земельных

от №

Схема расположения земельного участка или земельных участков на кадастровом плане территории

Условный номер земельного участка — (указывается в случае, если предусматривается образование двух и более земельных участков)		
Площадь земельного участка 313473 м ² (указывается проектная площадь образуемого земельного участка, вычисленная с использованием технологических и программных средств, в том числе размещенных на официальном сайте федерального органа исполнительной власти, уполномоченного Правительством Российской Федерации на осуществление государственного кадастрового учета, государственной регистрации прав, ведение Единого государственного реестра недвижимости и предоставление сведений, содержащихся в Едином государственном реестре недвижимости, в информационно-телекоммуникационной сети "Интернет" (далее - официальный сайт), с округлением до 1 квадратного метра. Указанное значение площади земельного участка может быть уточнено при проведении кадастровых работ не более чем на десять процентов)		
Обозначение характерных точек границ	Координаты, м (указываются в случае подготовки схемы расположения земельного участка с использованием технологических и программных средств, в том числе размещенных на официальном сайте. Значения координат, полученные с использованием указанных технологических и программных средств, указываются с округлением до 0,01 метра)	
	X	Y
1	2	3
(1)		
1	391208,37	1202264,44
2	391080,32	1202590,84
3	390916,37	1202580,10
4	390918,64	1202484,72
5	391003,80	1202501,18
6	391027,19	1202252,56
7	391146,00	1202173,48
1	391208,37	1202264,44
(2)		
8	391625,36	1202439,80
9	391891,23	1202625,88
10	391734,98	1202823,41
11	391613,46	1202728,21

1	2	3
12	391333,67	1202981,94
13	391296,42	1202449,56
8	391625,36	1202439,80
(3)		
14	390995,02	1202307,04
15	390999,92	1202355,54
16	390948,15	1202411,66
17	390914,09	1202416,59
18	390913,53	1202370,60
19	390852,78	1202385,36
20	390840,29	1202509,13
21	390893,66	1202564,77
22	390826,10	1202578,96
23	390881,13	1202793,64
24	390816,44	1202799,24
25	390731,28	1202670,93
26	390649,00	1202677,03
27	390605,47	1202637,39
28	390751,72	1202485,85
29	390818,40	1202322,99
30	390899,87	1202309,43
31	390941,40	1202289,13
14	390995,02	1202307,04

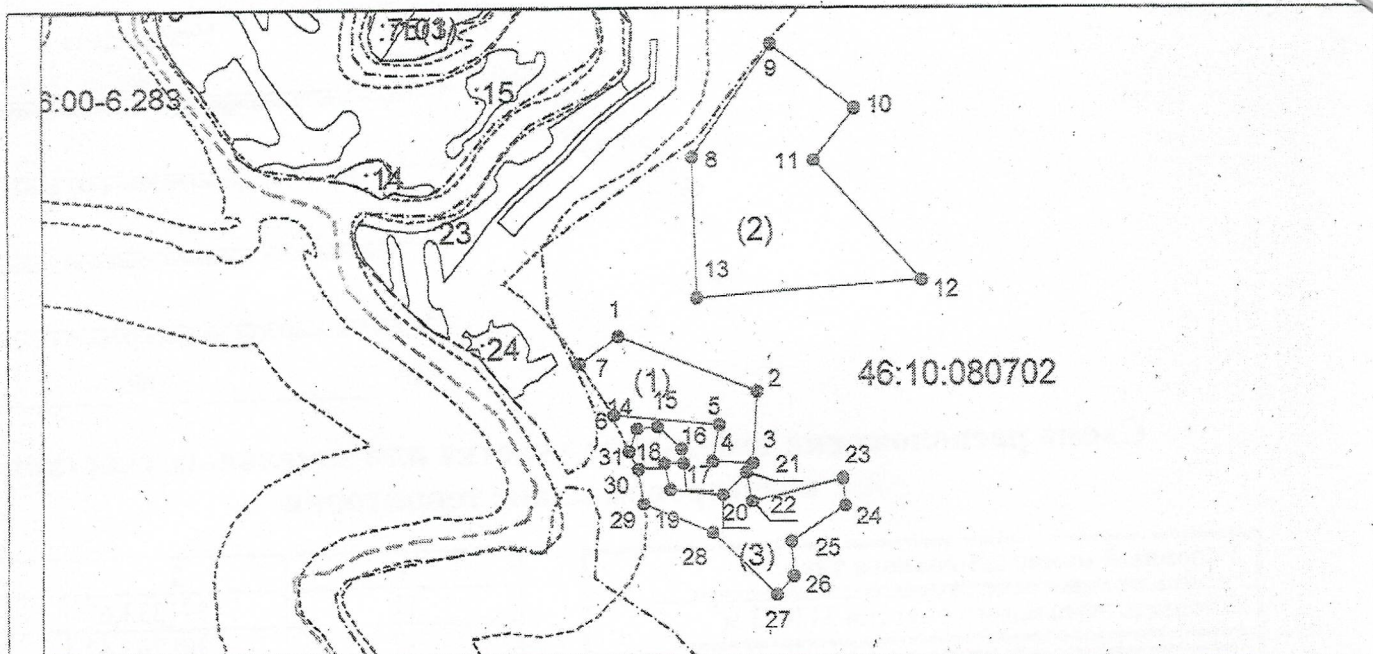

Система координат: МСК-46
Масштаб 1:18000

Условные обозначения:

- граница образуемого земельного участка,
- граница учтенного земельного участка,
- граница кадастрового квартала,
- — характерная точка границы земельного участка.