

Утверждена


от

№

Схема расположения земельного участка или земельных участков на кадастровом плане территории

Условный номер земельного участка —		
Площадь земельного участка 211200 м ²		
Обозначение характерных точек границ	Координаты, м	
	X	Y
1	2	3
1	432162,68	2213414,35
2	432123,86	2213619,51
3	432101,44	2213753,02
4	432075,64	2213914,06
5	432060,72	2213893,13
6	431943,75	2213880,75
7	431698,82	2213917,3
8	431658,06	2213906,26
9	431648,89	2213794,8
10	431660,65	2213688,69

1	2	3
11	431702,08	2213637,55
12	431850,08	2213626,32
13	431856,73	2213558,99
14	431854,18	2213410,29
15	431996,54	2213394,37
16	432077,18	2213396,23
17	431952,19	2213296,64
18	431884,12	2213294,05
19	431879,11	2213284,71
20	431873,57	2213229,89
21	431866,75	2213167,6
22	431867,9	2213089,32
23	431906,81	2213028,36
24	431920,81	2212953,92
25	431940,01	2212946,14
26	431965,35	2212937,81
27	431976,99	2212938,49

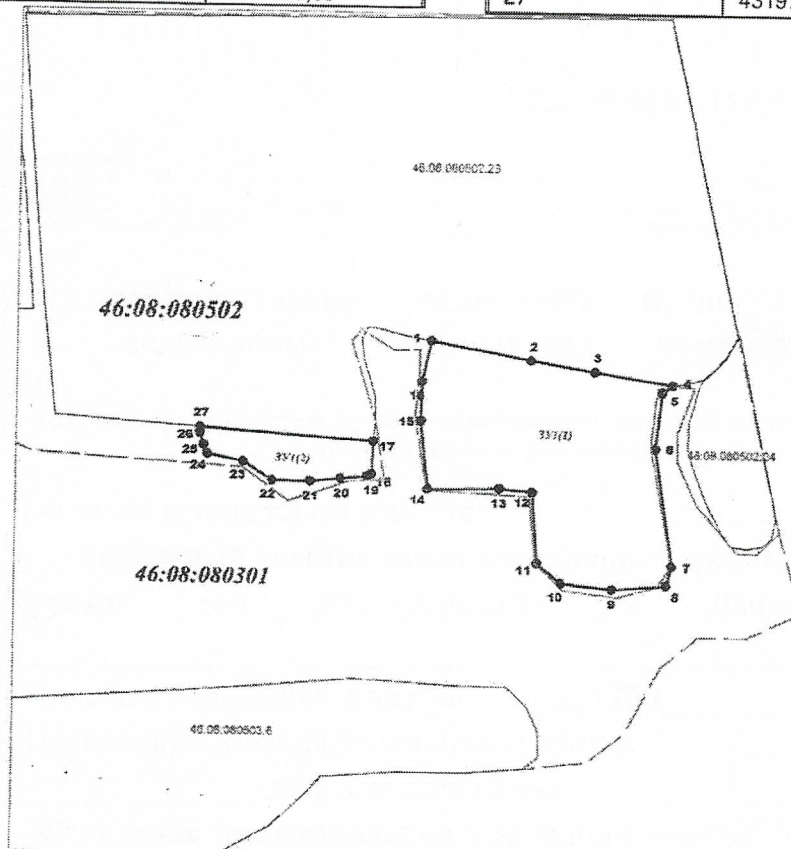

Система координат: МСК-46

Масштаб 1:10000

Условные обозначения:

- граница образуемого земельного участка,
- граница учтенного земельного участка,
- граница кадастрового квартала,
- — характерная точка границы земельного участка.