

Утверждена

(наименование документа об утверждении, включая наименования

органов государственной власти или органов местного

самоуправления, принявших решение об утверждении схемы


или подписавших соглашение о перераспределении земельных участков)

от

№

Схема расположения земельного участка или земельных участков на кадастровом плане территории

Условный номер земельного участка :ЗУ1		
Площадь земельного участка 22530 м ²		
Обозначение характерных точек границ	Координаты, м	
	X	Y
1	2	3
7	434591,20	2224665,19
6	434613,62	2224755,55
5	434625,95	2224802,93
4	434639,43	2224840,69
3	434653,35	2224866,27
2	434667,64	2224884,44
1	434685,64	2224905,23
11	434685,88	2224919,61
12	434668,10	2224937,39
13	434648,34	2224942,13
14	434622,26	2224930,28
15	434571,68	2224820,03
16	434539,07	2224711,22
17	434529,01	2224647,35
18	434521,20	2224565,57
19	434533,85	2224556,09
10	434562,96	2224548,99
9	434566,17	2224571,92
8	434577,06	2224610,79
7	434591,20	2224665,19

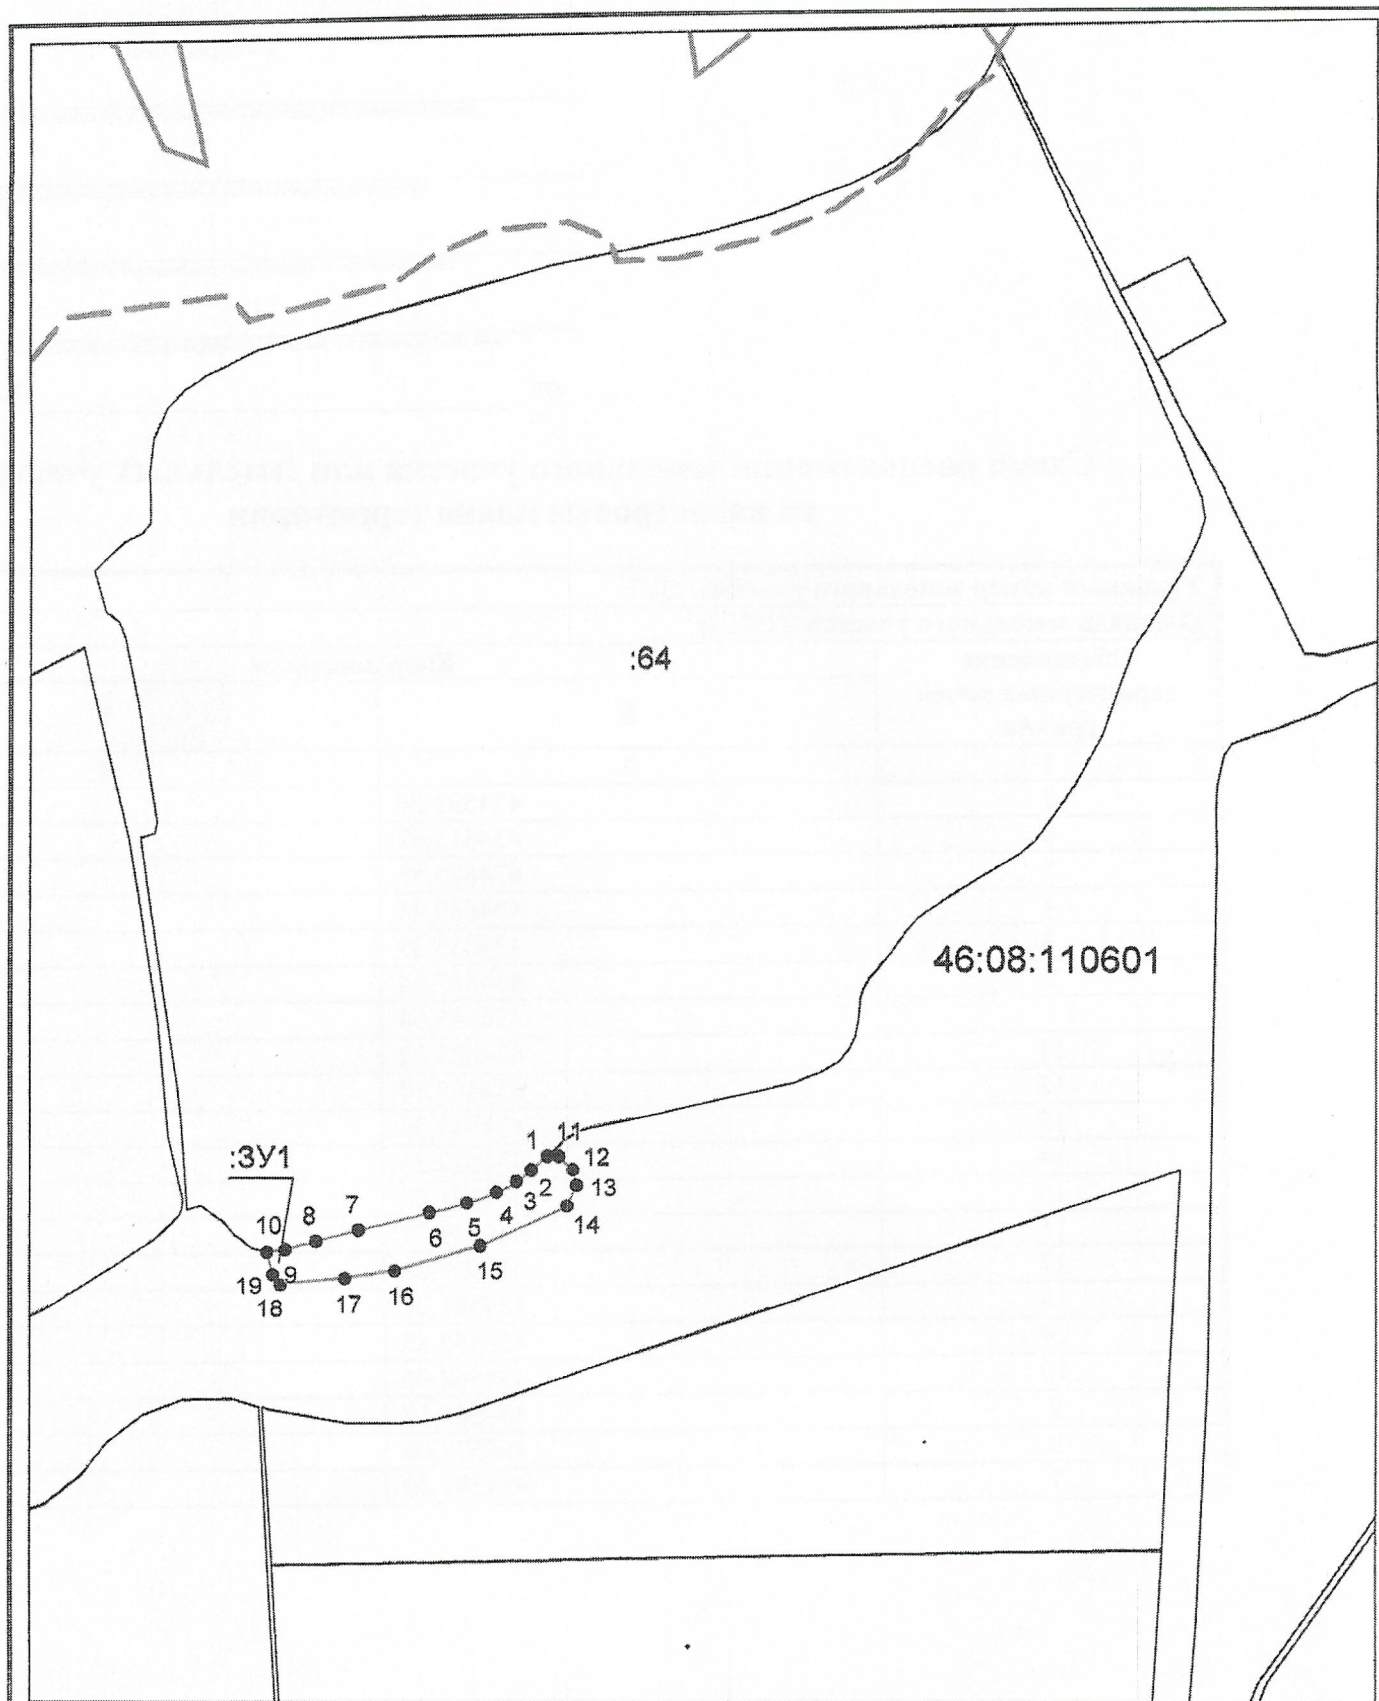


Система координат: МСК-46
Масштаб 1:9708

Условные обозначения:

- граница образуемого земельного участка,
- граница учтенного земельного участка,
- граница кадастрового квартала,
- — характерная точка границы земельного участка.

План кадастрового квартала 46:08:110601

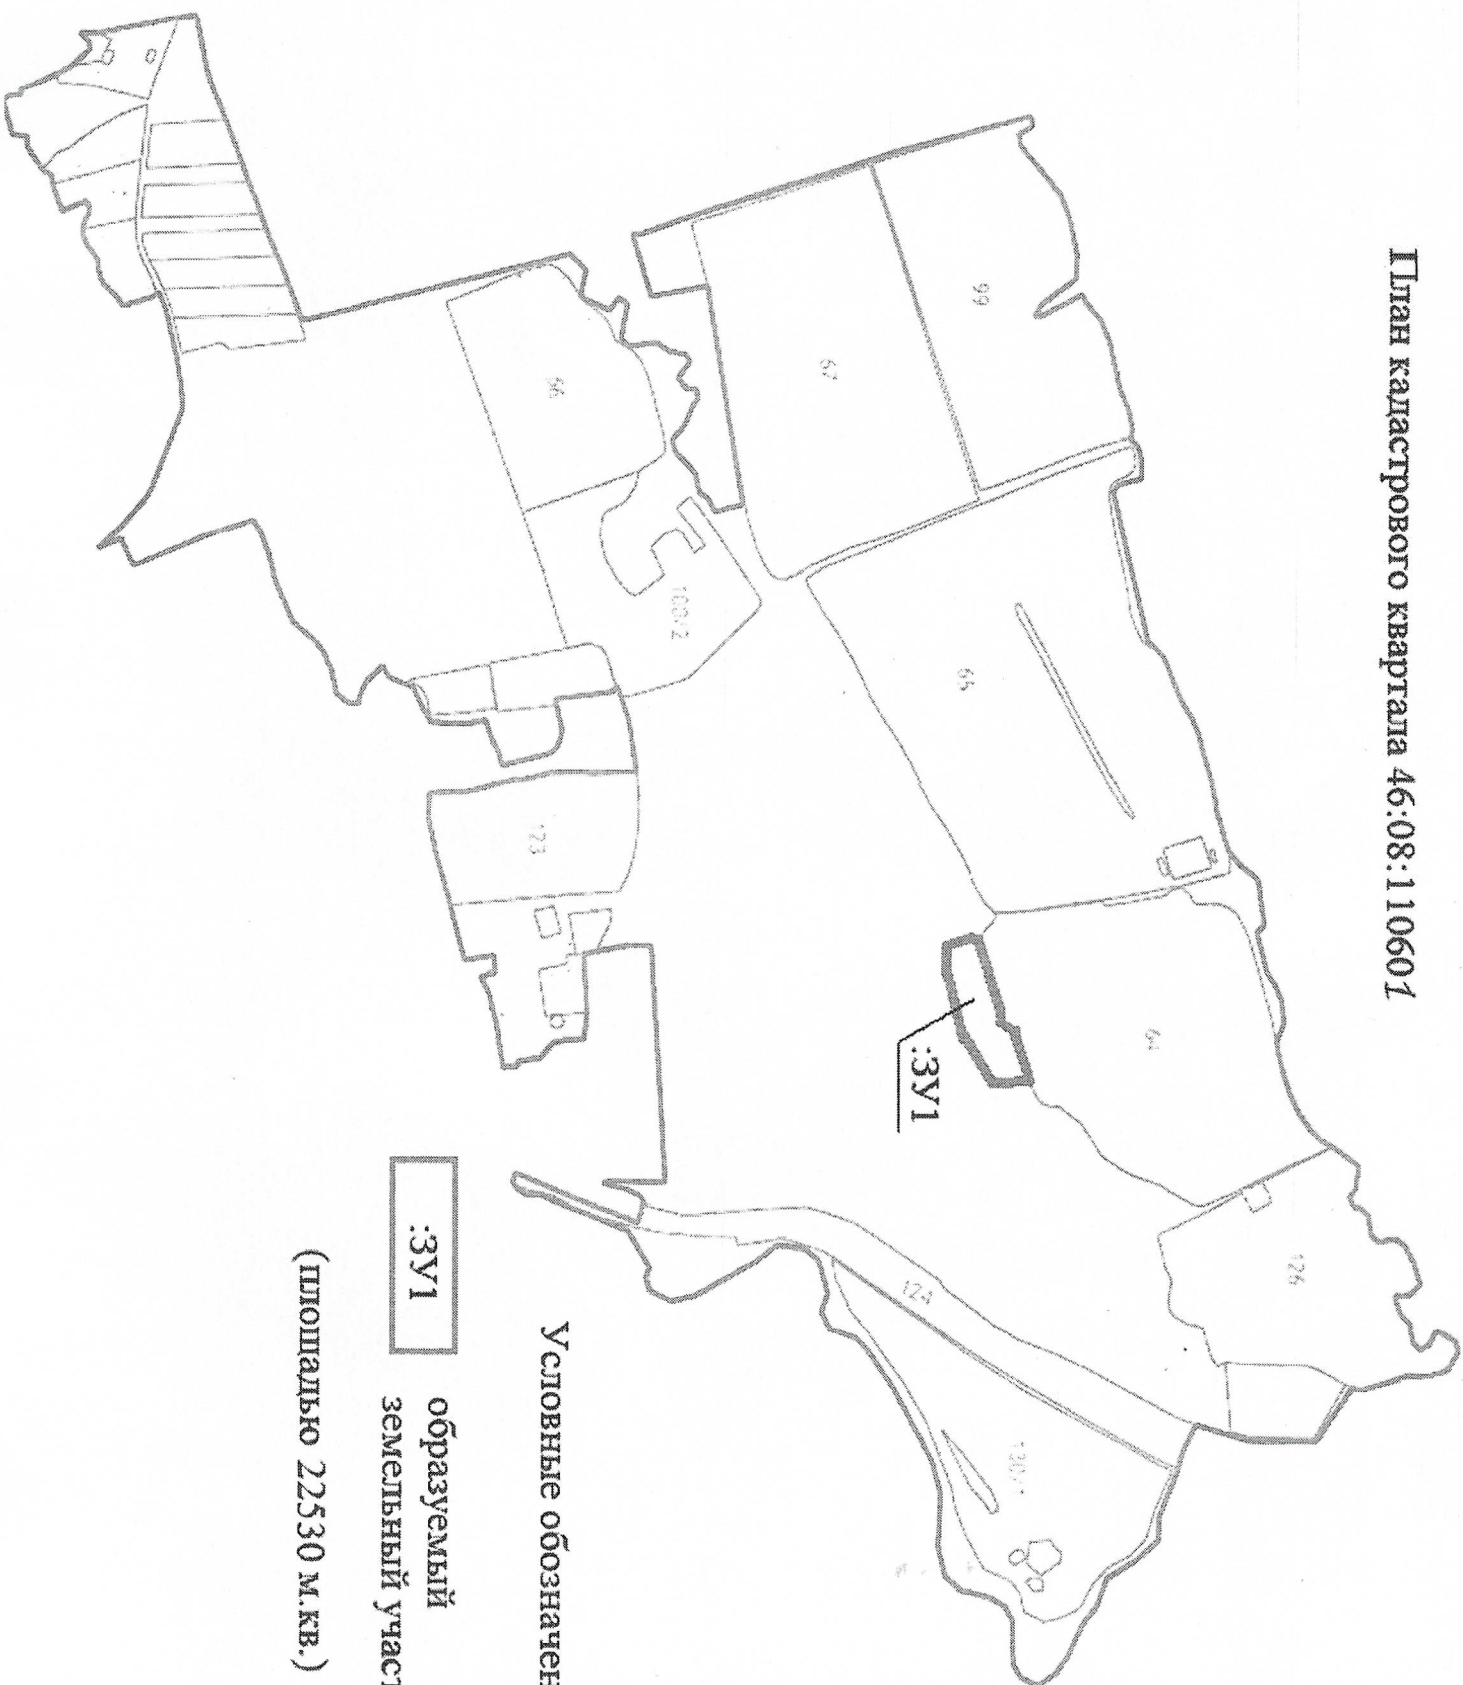

Условные обозначения:



образуемый
земельный участок

(площадью 22530 м.кв.)