

Утверждена

(наименование документа об утверждении, включая наименования

органов государственной власти или органов местного

самоуправления, принявших решение об утверждении схемы


или подписавших соглашение о перераспределении земельных участков)

от

№

**Схема расположения земельного участка или земельных участков  
на кадастровом плане территории**

| Условный номер земельного участка :ЗУ1          |               |            |
|-------------------------------------------------|---------------|------------|
| Площадь земельного участка 90955 м <sup>2</sup> |               |            |
| Обозначение<br>характерных точек<br>границ      | Координаты, м |            |
|                                                 | X             | Y          |
| 1                                               | 2             | 3          |
| 18                                              | 423323,14     | 2218718,76 |
| 17                                              | 423412,70     | 2218766,13 |
| 16                                              | 423422,08     | 2218777,13 |
| 15                                              | 423422,41     | 2218788,68 |
| 14                                              | 423415,19     | 2218799,04 |
| 13                                              | 423366,13     | 2218862,73 |
| 12                                              | 423339,08     | 2218912,43 |
| 11                                              | 423324,92     | 2218935,66 |
| 10                                              | 423307,45     | 2218954,14 |
| 9                                               | 423272,96     | 2218979,76 |
| 8                                               | 423265,28     | 2218996,40 |
| 7                                               | 423257,43     | 2219036,23 |
| 6                                               | 423254,12     | 2219053,04 |
| 5                                               | 423223,65     | 2219080,65 |
| 4                                               | 423214,50     | 2219097,54 |
| 3                                               | 423207,52     | 2219110,42 |
| 2                                               | 423199,66     | 2219136,88 |
| 1                                               | 423192,37     | 2219172,37 |
| 23                                              | 423182,41     | 2219187,75 |
| 24                                              | 423174,30     | 2219138,59 |
| 25                                              | 423146,91     | 2218952,36 |
| 26                                              | 423104,77     | 2218694,66 |
| 27                                              | 423096,31     | 2218642,89 |
| 22                                              | 423082,99     | 2218561,35 |
| 21                                              | 423110,48     | 2218574,73 |
| 20                                              | 423162,13     | 2218609,70 |
| 19                                              | 423212,41     | 2218643,76 |
| 18                                              | 423323,14     | 2218718,76 |
| 28                                              | 423187,94     | 2218669,34 |
| 29                                              | 423185,94     | 2218669,35 |
| 30                                              | 423185,93     | 2218667,35 |
| 31                                              | 423187,93     | 2218667,34 |
| 28                                              | 423187,94     | 2218669,34 |

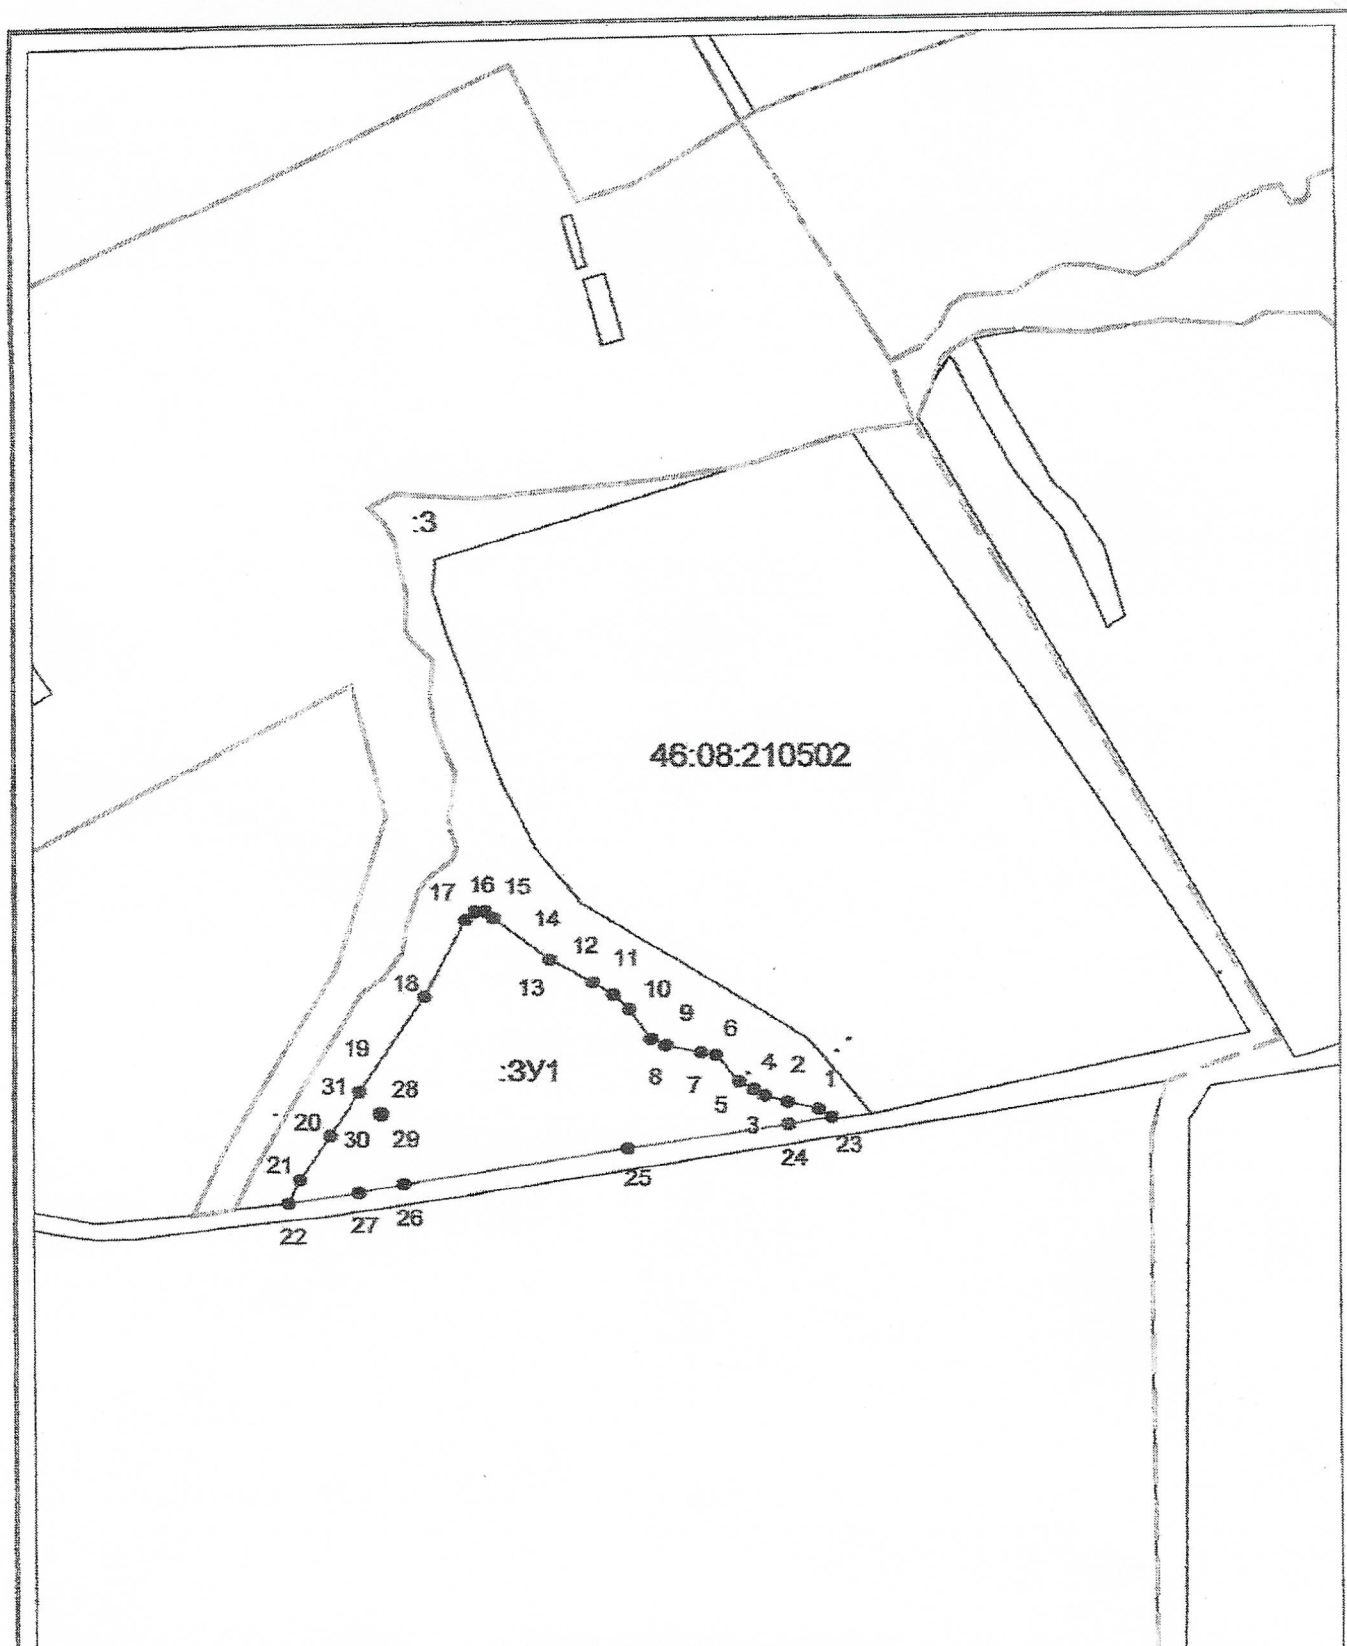


Система координат: МСК-46  
Масштаб 1:8534

**Условные обозначения:**

- граница образуемого земельного участка,
- граница учтенного земельного участка,
- граница кадастрового квартала,
- — характерная точка границы земельного участка.

План кадастрового квартала  
46:08:210502

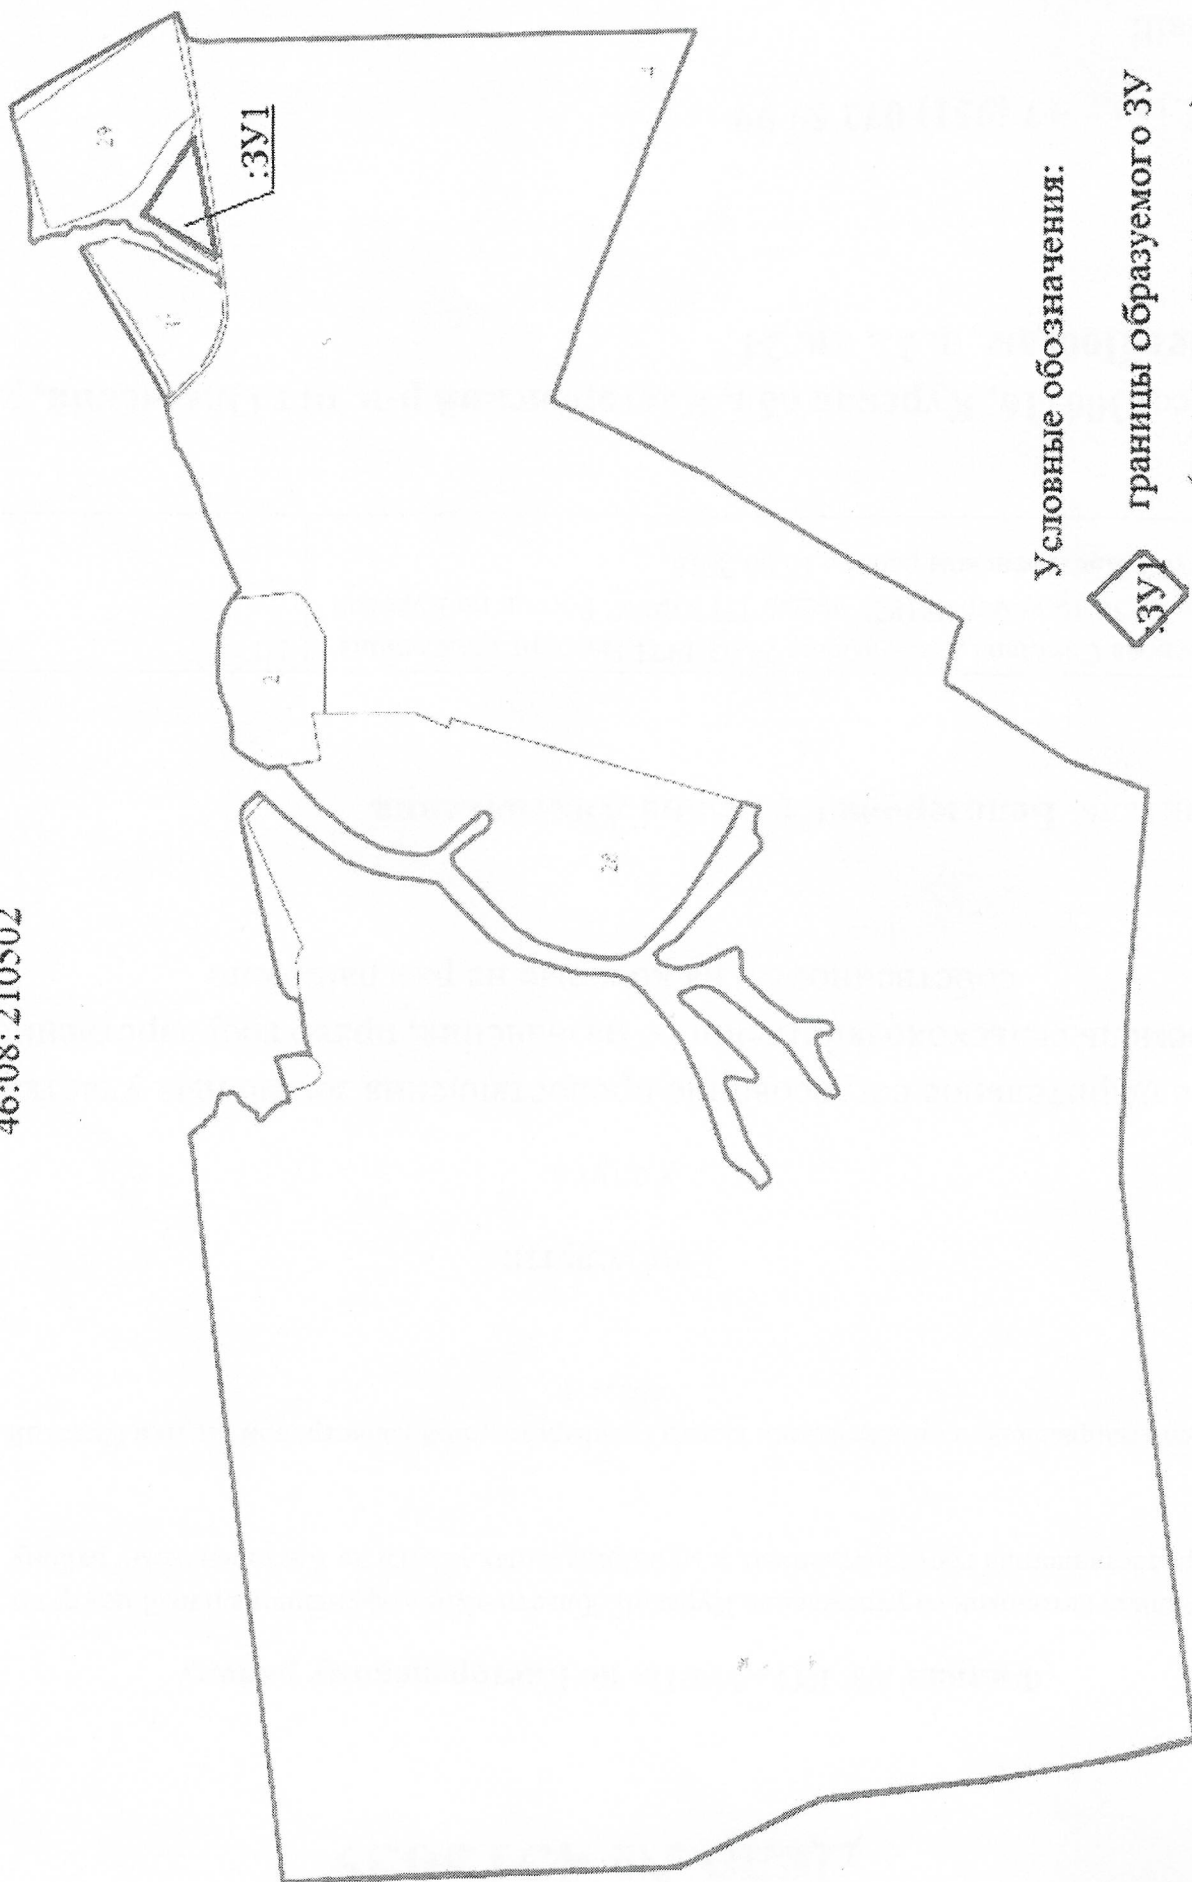

Условные обозначения:



границы образуемого ЗУ  
(площадь 90955 кв.м.)