


Утверждена

от _____ № _____

Схема расположения земельного участка или земельных участков на кадастровом плане территории

Условный номер земельного участка —		
Площадь земельного участка 63000 м ²		
Обозначение характерных точек границ	Координаты, м	
	X	Y
1	2	3
1	409078	2196778,72
2	409052,45	2197143,99
3	408977,94	2197394,2
4	408862,5	2197397,19
5	408886,8	2197354,42
6	408918,37	2197323,51
7	408930,01	2197240,67
8	408942,95	2197177
9	408960,67	2197135,14
10	408951,91	2197054,09
11	408956,43	2196894,47
12	408961,1	2196849,35
13	408974,21	2196821,32
14	409019,93	2196767,08
15	409076,41	2196759,66

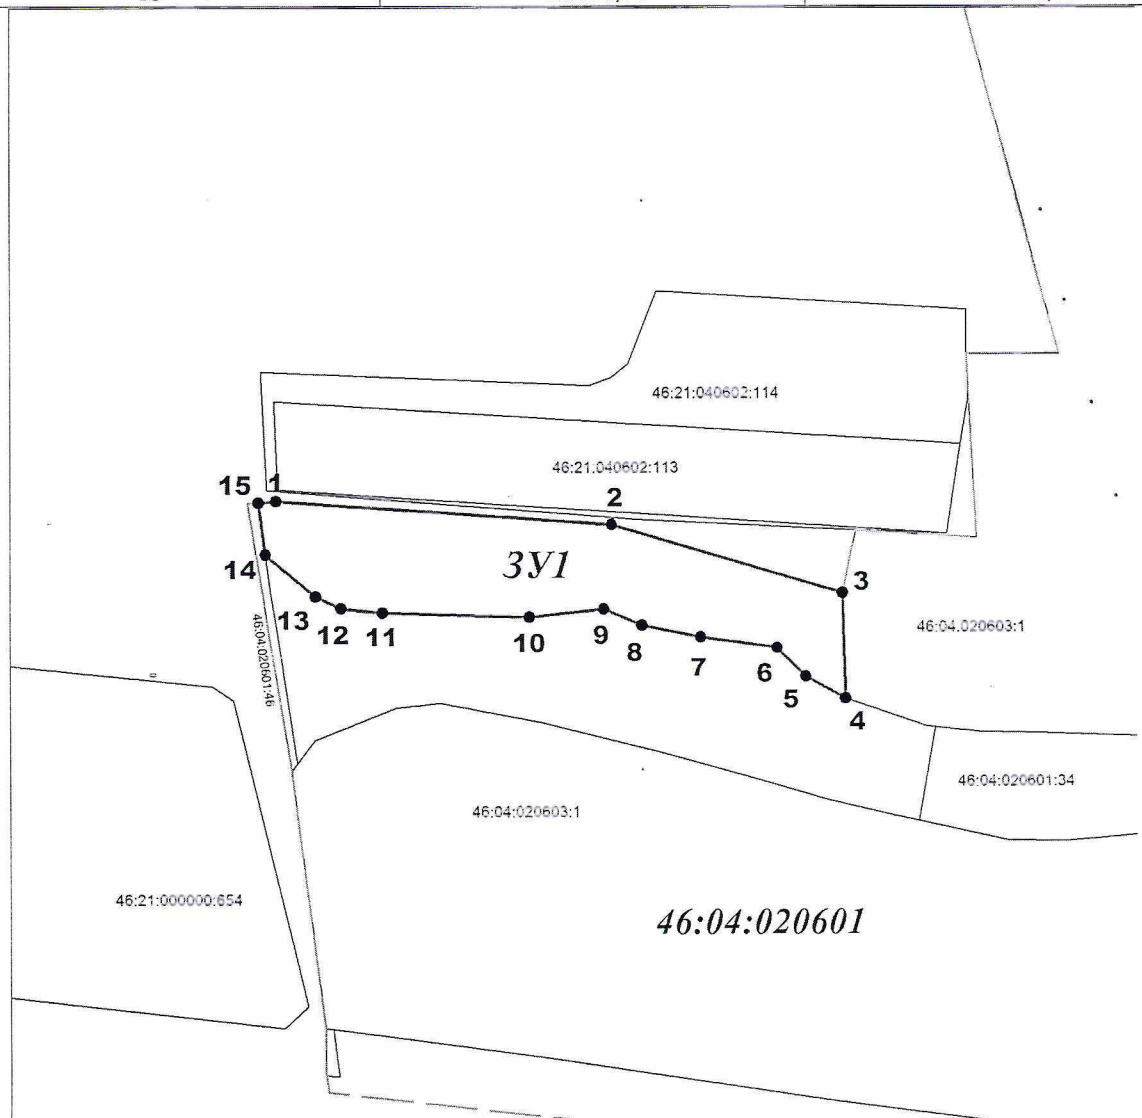

Система координат: МСК-46

Масштаб 1:10000

Условные обозначения:

- граница образуемого земельного участка,
- граница учтенного земельного участка,
- граница кадастрового квартала,
- характерная точка границы земельного участка.