

Утверждена


от

№

Схема расположения земельного участка или земельных участков на кадастровом плане территории

Условный номер земельного участка —		
Площадь земельного участка 66500 м ²		
Обозначение характерных точек границ	Координаты, м	
	X	Y
1	2	3
1	432162,68	2213414,35

1	2	3
2	432123,86	2213619,51
3	432101,44	2213753,02
4	432075,64	2213914,06
5	432060,72	2213893,13
6	431943,75	2213880,75
7	431698,82	2213917,3
8	431658,06	2213906,26

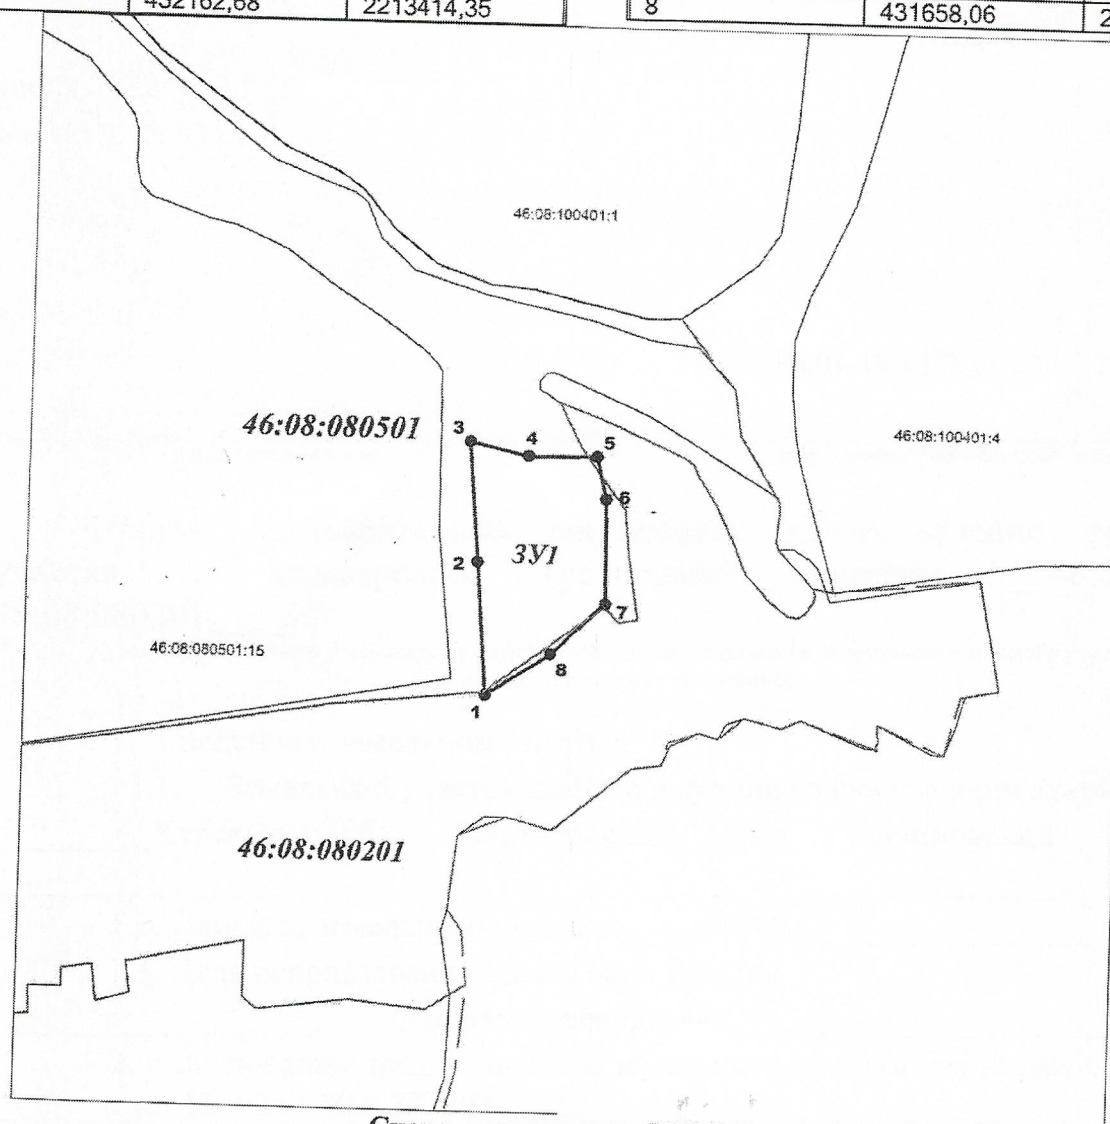

Система координат: МСК-46
Масштаб 1:10000

Условные обозначения:

- граница образуемого земельного участка,
- граница учтенного земельного участка,
- граница кадастрового квартала,
- — характерная точка границы земельного участка.