

Утверждена

(наименование документа об утверждении, включая наименования

органов государственной власти или органов местного

самоуправления, принявших решение об утверждении схемы


или подписавших соглашение о перераспределении земельных участков)

от

№

Схема расположения земельного участка или земельных участков на кадастровом плане территории

Условный номер земельного участка :ЗУ1		
Площадь земельного участка 75052 м ²		
Обозначение характерных точек границ	Координаты, м	
	X	Y
1	2	3
1	431796,18	2219138,66
2	431753,62	2219180,54
3	431745,34	2219437,44
4	431739,55	2219482,04
5	431775,35	2219603,75
6	431762,36	2219660,48
7	431751,77	2219693,07
8	431716,74	2219706,93
9	431680,75	2219702,85
10	431647,67	2219579,26
11	431647,05	2219462,71
12	431646,74	2219442,30
13	431646,27	2219411,78
14	431647,13	2219330,40
15	431638,86	2219246,20
16	431637,04	2219191,23
17	431630,26	2219139,88
18	431621,06	2219115,66
19	431601,53	2219094,14
20	431561,00	2219080,05
21	431502,09	2219070,00
22	431484,46	2219058,13
23	431617,33	2219052,65
24	431676,81	2219050,21
25	431717,30	2219073,73
26	431742,96	2219097,36
27	431778,66	2219099,09
28	431795,77	2219119,46
1	431796,18	2219138,66

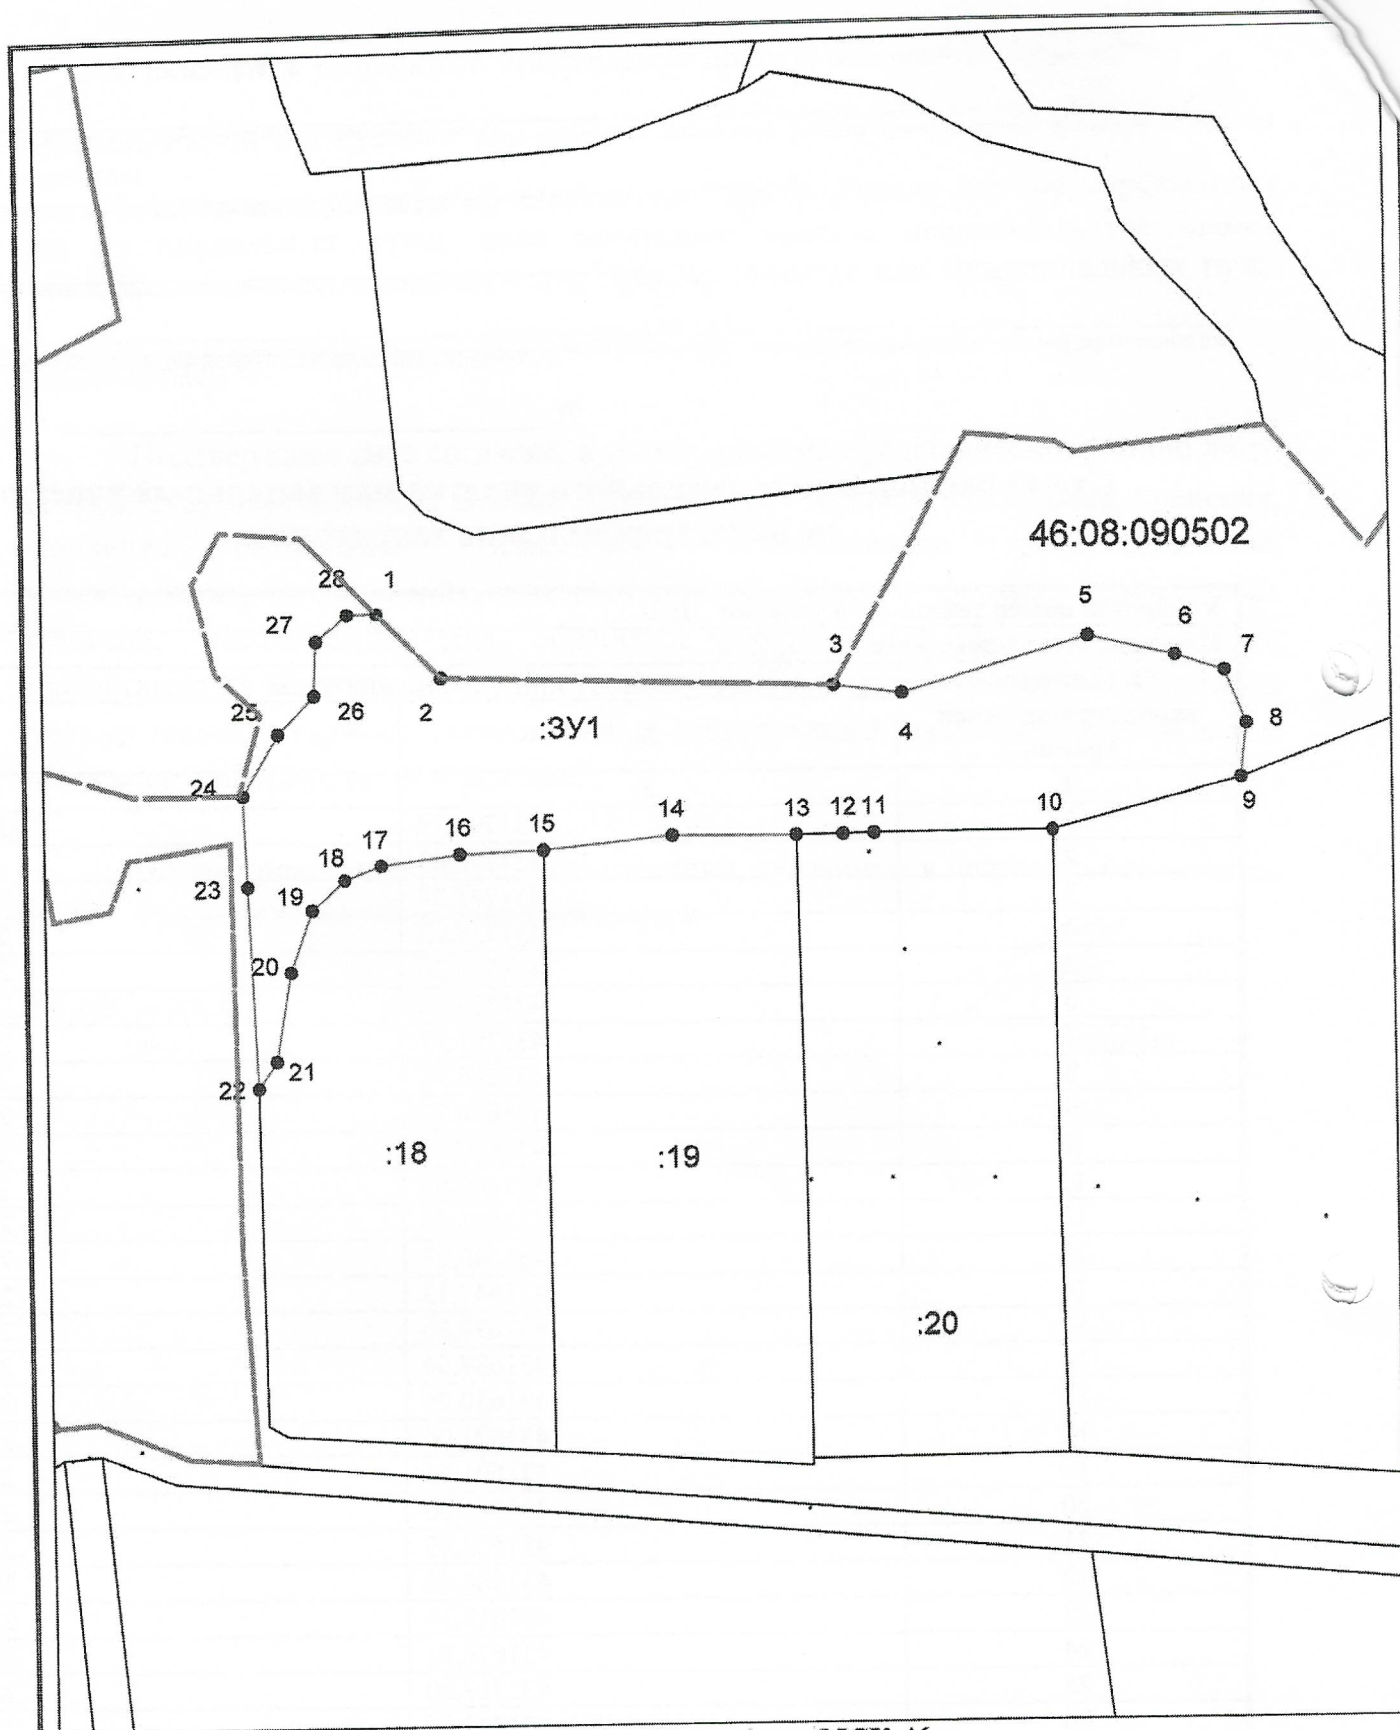

Система координат: МСК-46
Масштаб 1:5008

Условные обозначения:

- граница образуемого земельного участка,
- граница учтенного земельного участка,
- - - граница кадастрового квартала,
- — характерная точка границы земельного участка.