

Утверждена

(наименование документа об утверждении, включая наименования

органов государственной власти или органов местного

самоуправления, принявших решение об утверждении схемы

или подписавших соглашение о перераспределении земельных участков)


от


№

Схема расположения земельного участка или земельных участков на кадастровом плане территории

Условный номер земельного участка :ЗУ1		
Площадь земельного участка 349459 м ²		
Обозначение характерных точек границ	Координаты, м	
	X	Y
1	2	3
1	418902,69	2244071,32
2	418898,70	2244104,16
3	418830,83	2244230,43
4	418788,22	2244280,93
5	418758,23	2244306,19
6	418745,60	2244304,61
7	418727,85	2244310,13
8	418667,08	2244353,54
9	418635,51	2244381,36
10	418614,40	2244397,34
11	418581,45	2244407,80
12	418459,92	2244380,37
13	418458,34	2244396,55
14	418575,96	2244428,31
15	418571,39	2244438,38
16	418542,78	2244449,03
17	418500,69	2244464,42
18	418667,44	2244539,46
19	418709,13	2244601,99
20	418775,83	2244610,33
21	418838,37	2244593,66
22	418913,41	2244647,85
23	419000,88	2244652,74
24	419080,10	2244700,63
25	419001,08	2244719,60
26	418816,46	2244942,05
27	418756,56	2244861,29
28	418670,61	2244713,08
29	418631,96	2244705,52
30	418575,15	2244659,73
31	418486,35	2244606,47
32	418371,53	2244555,57
33	418298,92	2244520,85

1	2	3
34	418249,99	2244530,32
35	418211,32	2244559,52
36	418173,36	2244559,60
37	418169,18	2244458,90
38	418187,37	2244417,86
39	418313,96	2244239,76
40	418357,57	2244183,50
41	418427,90	2244018,18
42	418452,69	2243928,81
43	418461,22	2243931,52
1	418902,69	2244071,32

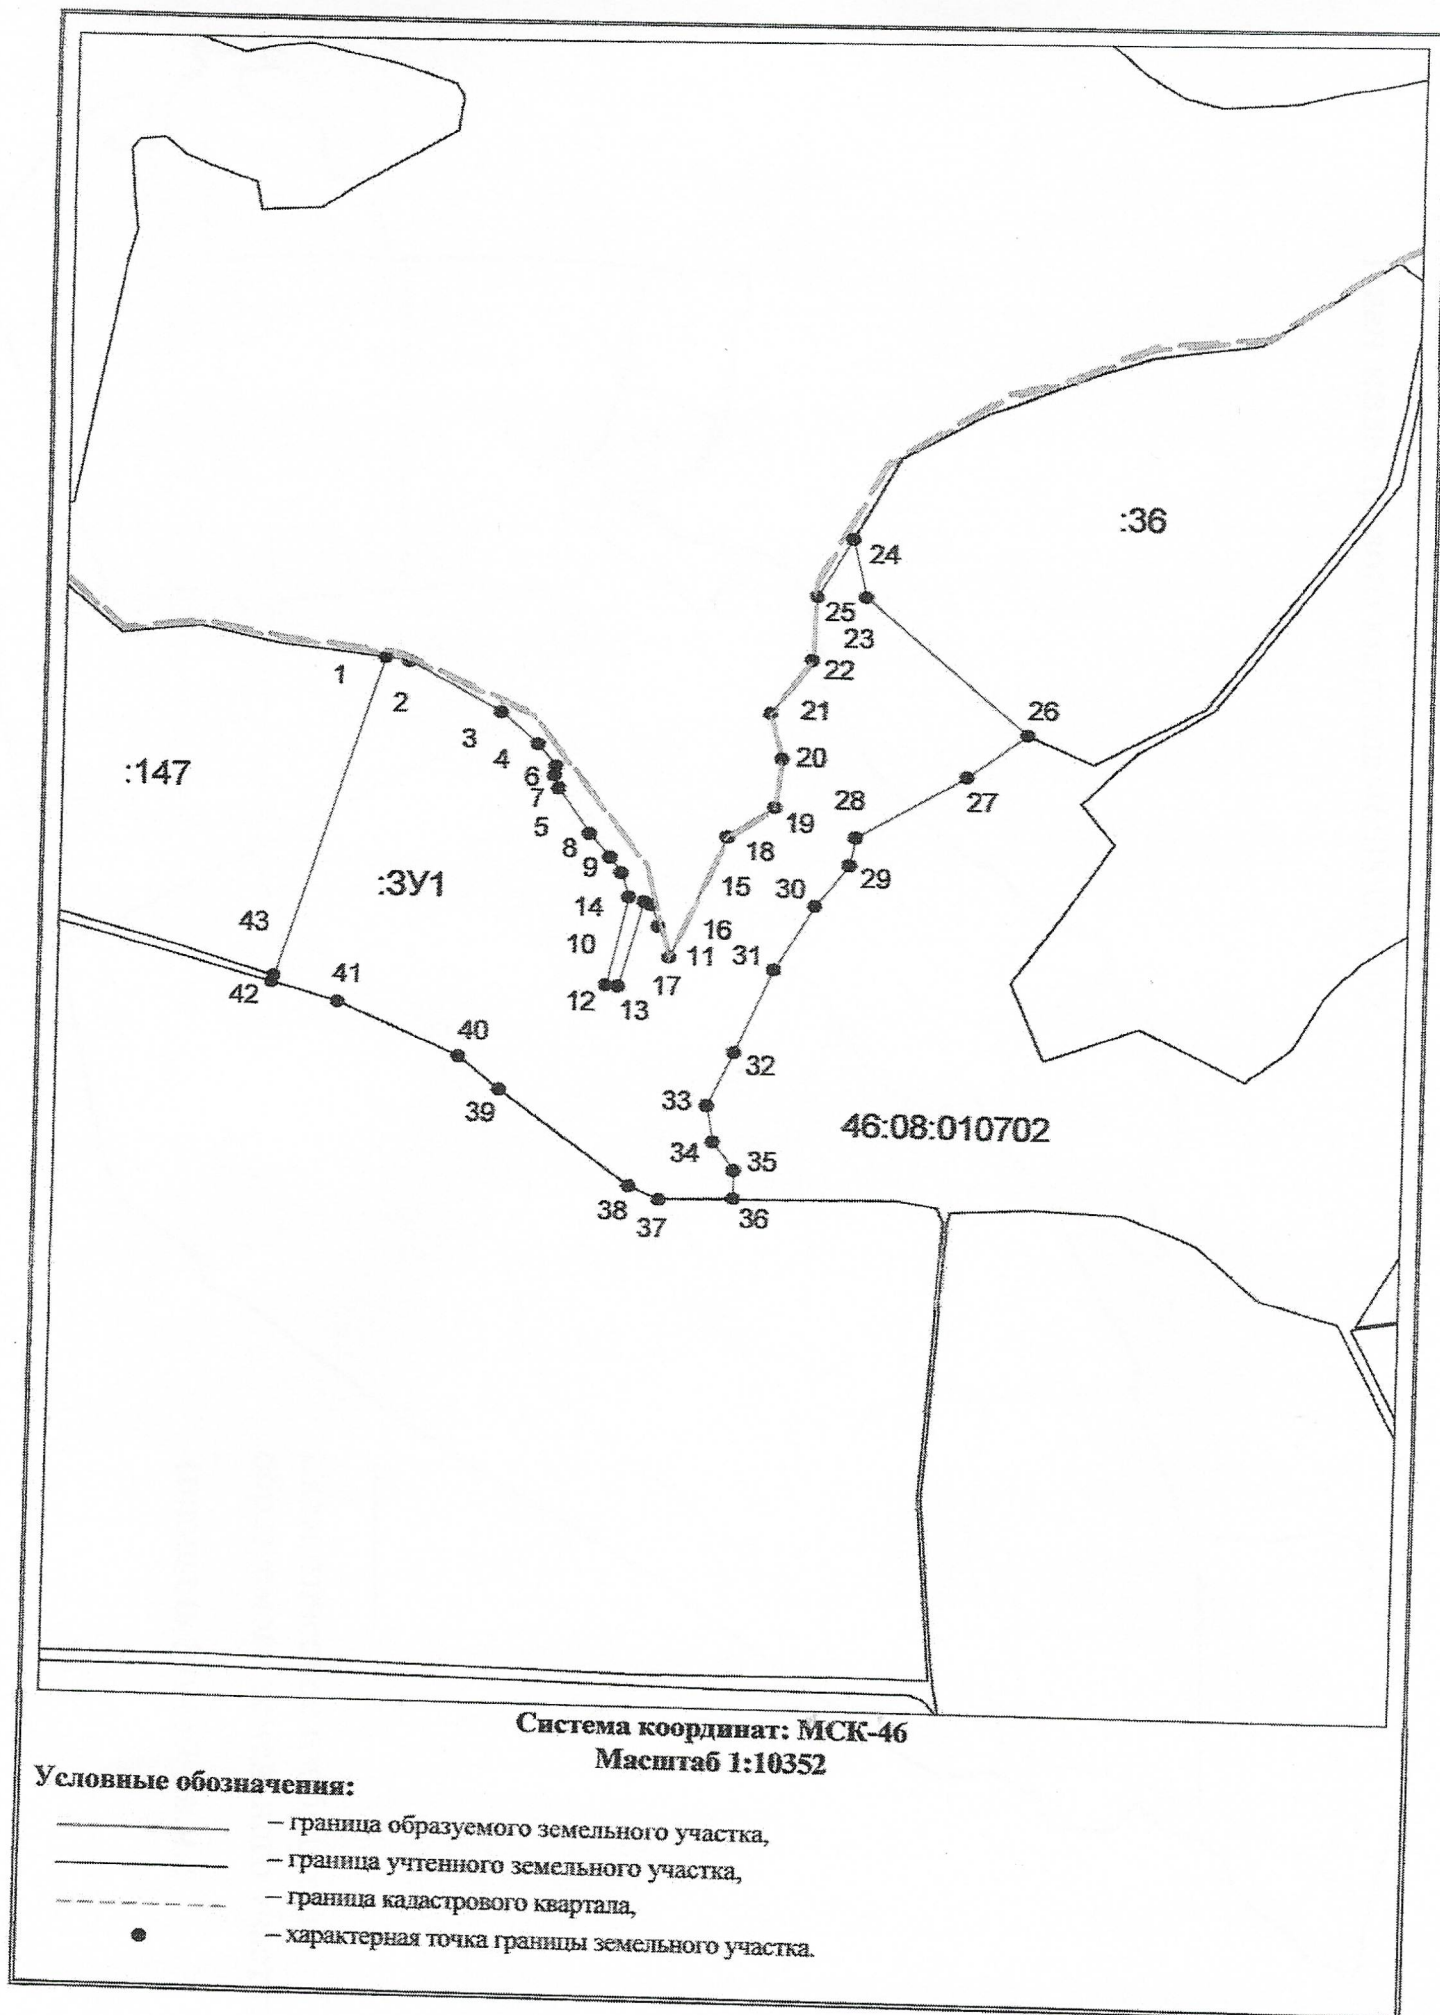

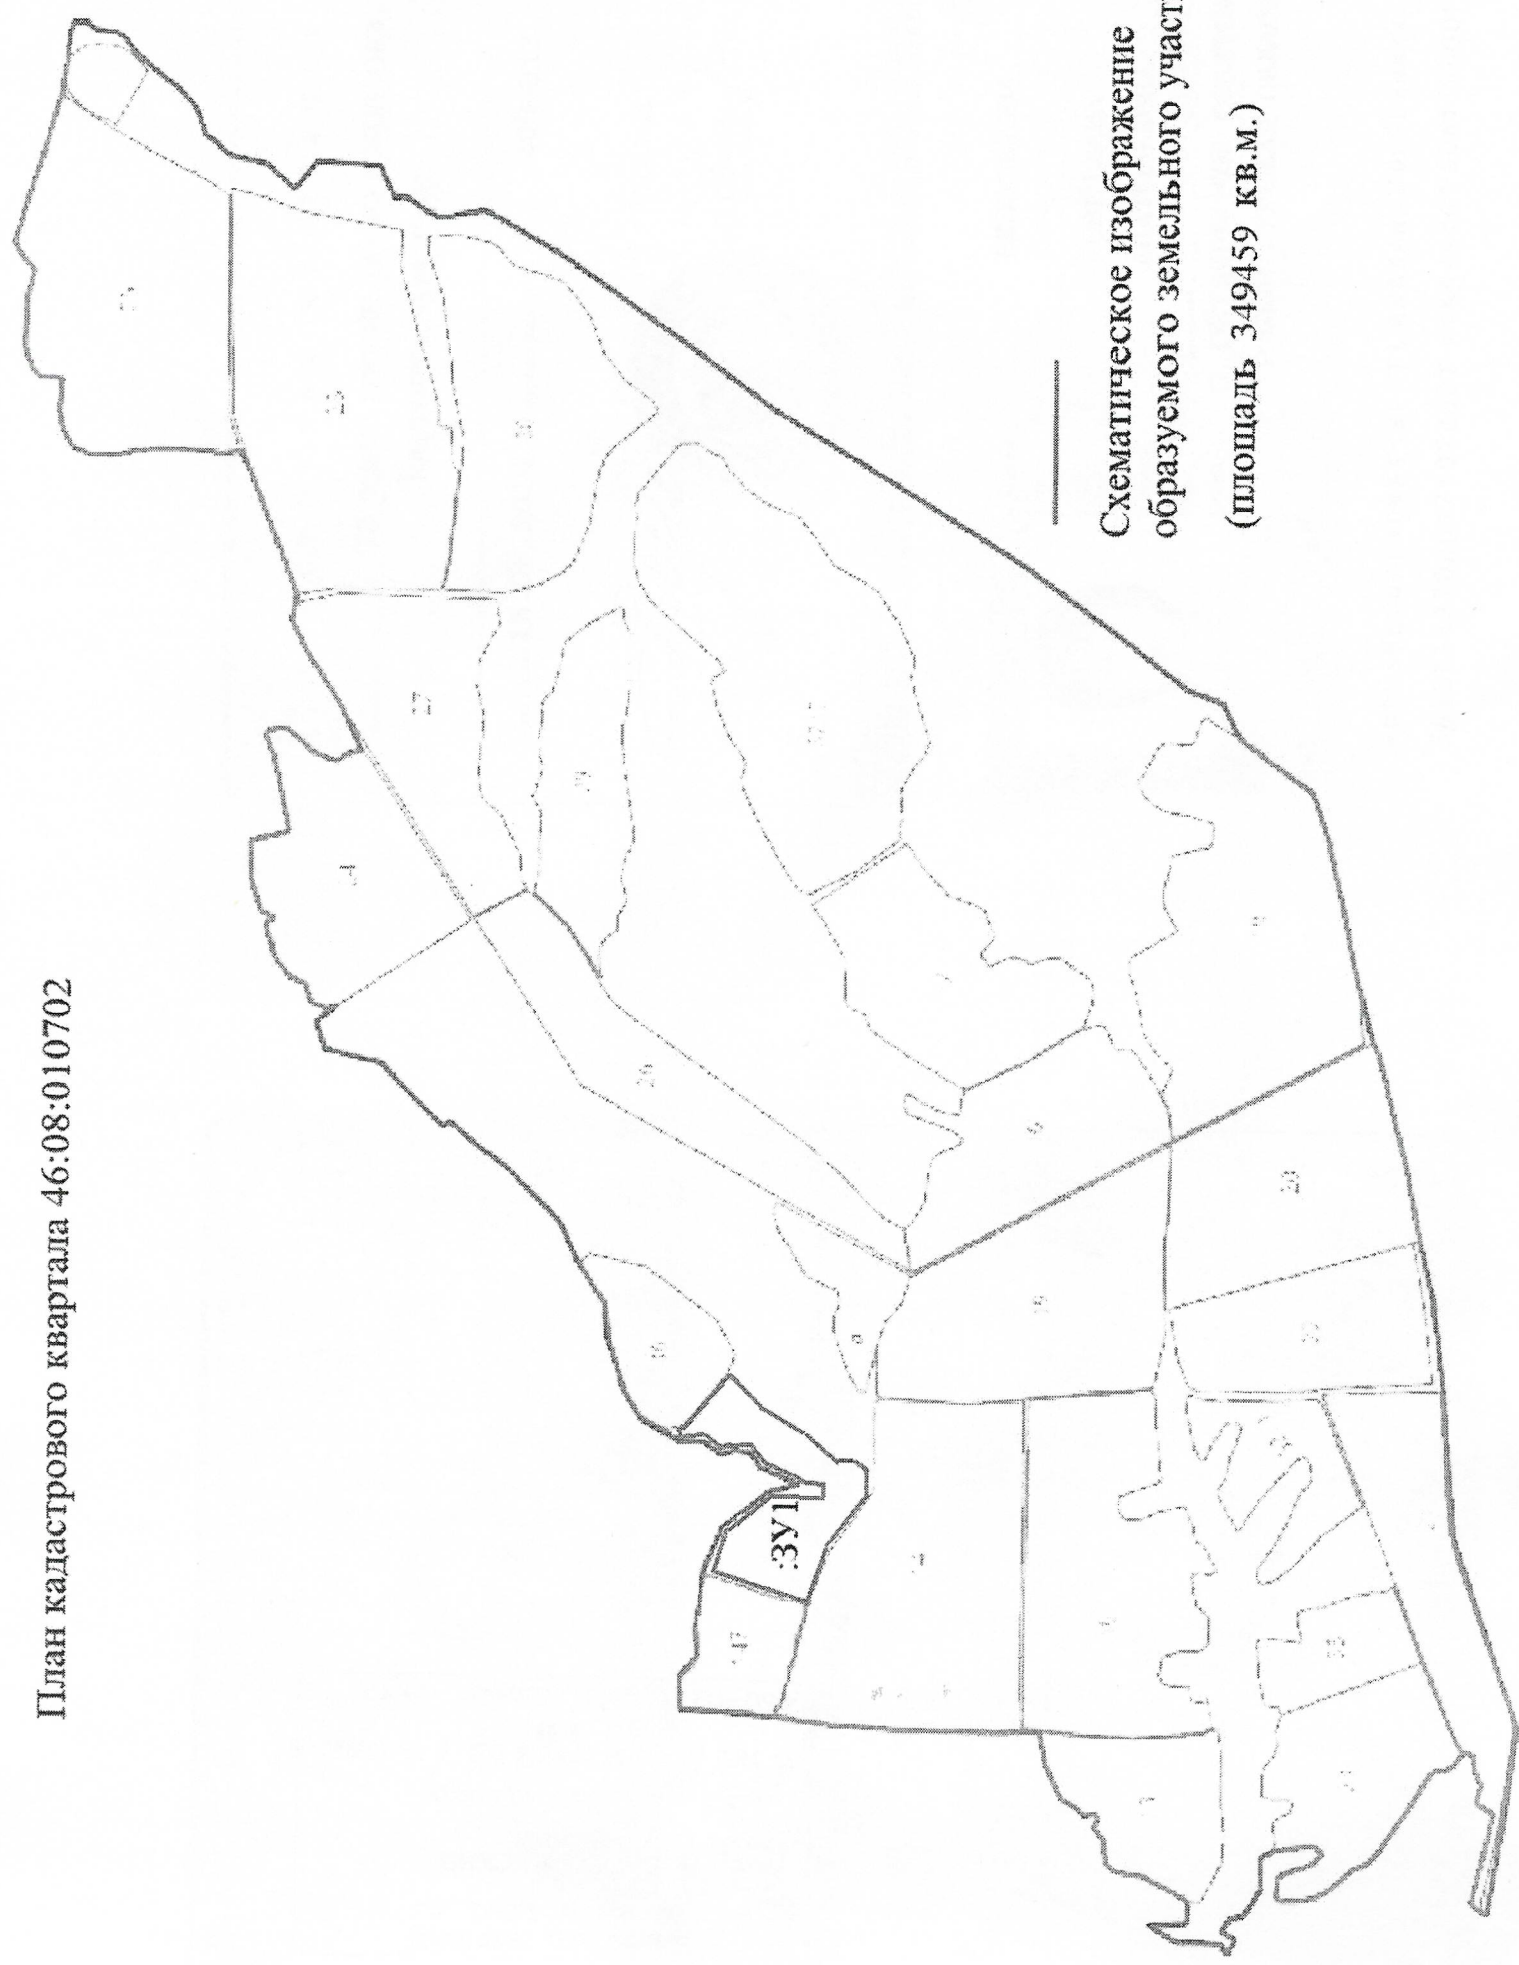

Схематическое изображение
образуемого земельного участка
(площадь 349459 кв.м.)