



**ОБЩЕСТВО С ОГРАНИЧЕННОЙ ОТВЕТСТВЕННОСТЬЮ
«ГЕОИНФОРМАЦИОННЫЕ И ТРАНСПОРТНЫЕ ТЕХНОЛОГИИ»**

Регистрационный номер члена СРО: П-078-003664085889-0062

Заказчик: Администрацией Щигровского района Курской области

**«Автомобильная дорога по с. 2-е Мелехино, по с. 1-е
Мелехино, по д. Медведев Колодезь Щигровского района
Курской области»**

**ДОКУМЕНТАЦИЯ ПО ПЛАНИРОВКЕ
ТЕРРИТОРИИ**

**Основная (утверждаемая) часть проекта планировки
территории**

1941/01-25-ППТ

Том 1



Воронеж, 2026



**ОБЩЕСТВО С ОГРАНИЧЕННОЙ ОТВЕТСТВЕННОСТЬЮ
«ГЕОИНФОРМАЦИОННЫЕ И ТРАНСПОРТНЫЕ ТЕХНОЛОГИИ»**

Регистрационный номер члена СРО: П-078-003664085889-0062

Заказчик: Администрацией Щигровского района Курской области

**«Автомобильная дорога по с. 2-е Мелехино, по с. 1-е
Мелехино, по д. Медведев Колодезь Щигровского района
Курской области»**

ДОКУМЕНТАЦИЯ ПО ПЛАНИРОВКЕ ТЕРРИТОРИИ

**Основная (утверждаемая) часть проекта планировки
территории**

1941/01-25-ППТ

Том 1

Директор

Главный инженер проекта



К.Н.Родионов

А.А.Желтухин


Воронеж, 2026

<i>Обозначение</i>	<i>Наименование</i>	² <i>Примечание</i>
1941/01-25-ППТ-С	Содержание	2
	Раздел 1 «Проект планировки территории. Графическая часть»	3
1941/01-25-ППТ	Чертеж красных линий, совмещенный с чертежом границ зон планируемого размещения линейных объектов М1:1000	4
1941/01-25-ППТ	Каталог координат устанавливаемых красных линий	8
1941/01-25-ППТ	Чертеж границ зон планируемого размещения линейных объектов, подлежащих реконструкции в связи с изменением их местоположения М1:1000	10
	Раздел 2 «Положение о размещении линейных объектов»	14
1941/01-25-ППТ	Положение о размещении линейных объектов	15

Всего листов в томе: 25

Взам. инв. №										
Подл. и дата										
								1941/01-25-ППТ-С		
Изм.	Кол.уч.	Лист	№ док.	Подп.	Дата					
Инв. № подл.							Содержание	Стадия	Лист	Листов
								ДПТ		1
								ООО "ГеоТехТранс"		
		ГИП		Желтухин		22.06.26				


Раздел 1 «Проект планировки территории. Графическая часть»

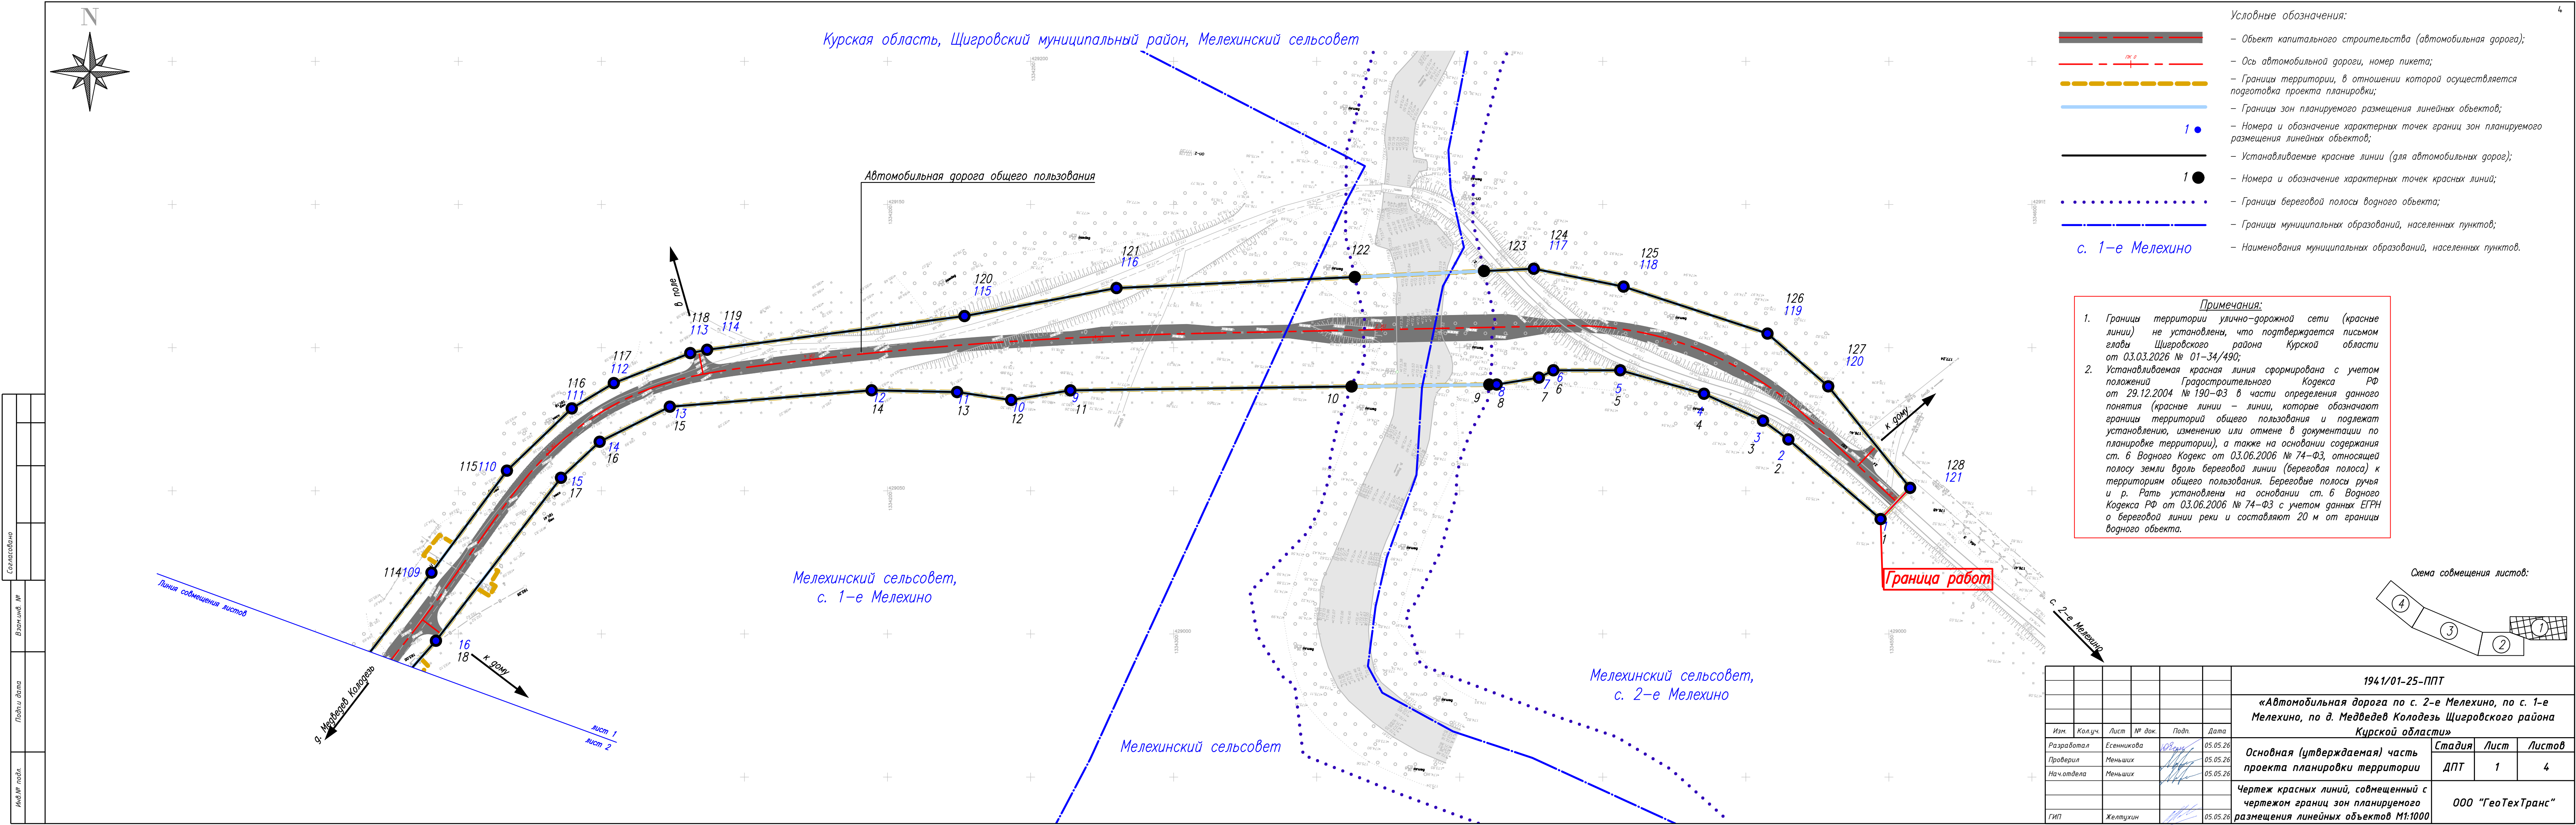

- Условные обозначения:
- Объект капитального строительства (автомобильная дорога);
 - Ось автомобильной дороги, номер пикета;
 - Границы территории, в отношении которой осуществляется подготовка проекта планировки;
 - Границы зон планируемого размещения линейных объектов;
 - Номера и обозначение характерных точек границ зон планируемого размещения линейных объектов;
 - Устанавливаемые красные линии (для автомобильных дорог);
 - Номера и обозначение характерных точек красных линий;
 - Границы береговой полосы водного объекта;
 - Границы муниципальных образований, населенных пунктов;
 - Наименования муниципальных образований, населенных пунктов.

Примечания:

- Границы территории улично-дорожной сети (красные линии) не установлены, что подтверждается письмом главы Щигровского района Курской области от 03.03.2026 № 01-34/490;
- Устанавливаемая красная линия сформирована с учетом положений Градостроительного Кодекса РФ от 29.12.2004 № 190-ФЗ в части определения данного понятия (красные линии – линии, которые обозначают границы территорий общего пользования и подлежат установлению, изменению или отмене в документации по планировке территории), а также на основании содержания ст. 6 Водного Кодекса от 03.06.2006 № 74-ФЗ, относящей полосу земли вдоль береговой линии (береговая полоса) к территориям общего пользования. Береговые полосы ручья и р. Рать установлены на основании ст. 6 Водного Кодекса РФ от 03.06.2006 № 74-ФЗ с учетом данных ЕТРН о береговой линии реки и составляют 20 м от границы водного объекта.

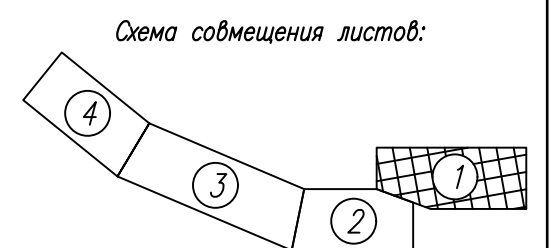


						1941/01-25-ППТ			
						«Автомобильная дорога по с. 2-е Мелехино, по с. 1-е Мелехино, по д. Медведев Колодезь Щигровского района Курской области»			
Изм.	Колуч.	Лист	№ док.	Подп.	Дата	Основная (утверждаемая) часть проекта планировки территории	Стадия	Лист	Листов
Разработал	Есеникова				05.05.26		ДПТ	1	4
Проверил	Меньших				05.05.26				
Нач.отдела	Меньших				05.05.26				
						Чертеж красных линий, совмещенный с чертежом границ зон планируемого размещения линейных объектов М1:1000	ООО "ГеоТехТранс"		
ГИП	Желтухин				05.05.26				

Составлена	
Вариант. №	
Полн. дата	
Инф. № подл.	

Курская область, Щигровский муниципальный район, Мелехинский сельсовет

Мелехинский сельсовет,
с. 1-е Мелехино

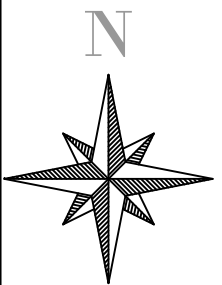

лист 3
лист 2

Линия совмещения листов

с. 2-е Мелехино

лист 1
лист 2

Автомобильная дорога общего пользования


к домам

г. Медвежий
Колодезь

Линия совмещения листов

Мелехинский сельсовет

Схема совмещения листов:

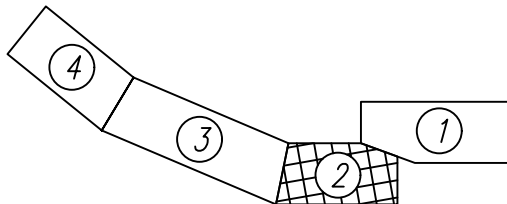

Взам. инв. №	
Подп. дата	
Инв. № подл.	



Изм.	Кол.уч.	Лист	№ док.	Подп.	Дата

1941/01-25-ППТ

Лист
2

Курская область, Щигровский муниципальный район, Мелехинский сельсовет

Схема совмещения листов:

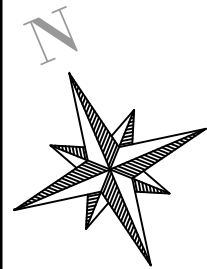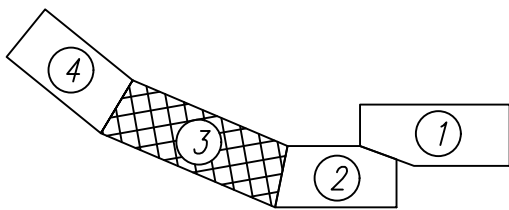

г. Медведь Колодезь

Мелехинский сельсовет,
с. 1-е Мелехино

Автомобильная дорога общего пользования


с. 2-е Мелехино

Мелехинский сельсовет

Изм.	Кол.уч.	Лист	№ док.	Подп.	Дата

1941/01-25-ППТ


Лист
3

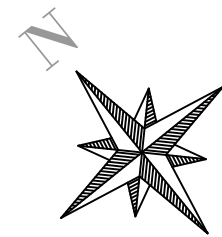

Курская область, Щигровский муниципальный район, Мелехинский сельсовет

Мелехинский сельсовет,
д. Медведев Колодезь

Схема совмещения листов:

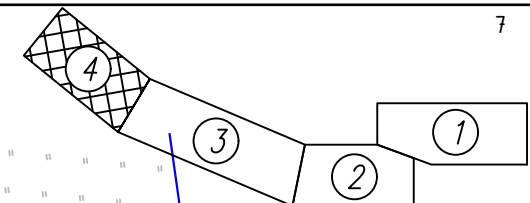

с. 2-е Мелехино

Мелехинский сельсовет,
с. 1-е Мелехино

Мелехинский сельсовет

д. Медведев Колодезь

Автомобильная дорога общего пользования

Граница работ

Взам. инв. №
Подли дата
Инв. № подл.

Изм.	Кол.уч.	Лист	№ док.	Подп.	Дата
------	---------	------	--------	-------	------



1941/01-25-ППТ

Лист

4


Номер точки	Координата X	Координата Y
1	429040.13	1334547.12
2	429067.94	1334514.89
3	429074.48	1334506.01
4	429083.91	1334485.38
5	429092.10	1334456.10
6	429092.10	1334432.74
7	429089.53	1334427.66
8	429087.13	1334412.91
9	429087.09	1334410.35
10	429086.44	1334362.21
11	429085.09	1334263.94
12	429081.72	1334243.23
13	429084.49	1334224.33
14	429085.11	1334194.44
15	429079.38	1334123.92
16	429067.15	1334099.41
17	429054.54	1334085.88
18	428997.62	1334042.17
19	428929.78	1333982.30
20	428876.61	1333918.02
21	428864.55	1333899.89
22	428858.10	1333886.01
23	428855.95	1333858.10
24	428855.01	1333845.97
25	428853.40	1333825.06
26	428852.28	1333747.21
27	428847.08	1333712.15
28	428835.83	1333676.24
29	428820.68	1333645.75
30	428814.71	1333627.83
31	428813.93	1333613.00
32	428818.69	1333594.35
33	428908.57	1333446.43
34	428930.11	1333409.84
35	428938.51	1333391.61
36	428947.71	1333349.81
37	428963.27	1333292.97
38	428983.34	1333199.00
39	429026.03	1333025.92
40	429046.15	1332956.10
41	429067.63	1332953.78
42	429052.38	1333004.62
43	429092.28	1332965.32
44	429146.35	1332904.85
45	429159.66	1332896.12
46	429180.81	1332892.54
47	429198.47	1332896.15
48	429228.25	1332914.97
49	429244.23	1332917.33

Номер точки	Координата X	Координата Y
50	429257.00	1332909.47
51	429265.70	1332874.92
52	429244.86	1332849.75
53	429243.14	1332847.54
54	429222.62	1332815.24
55	429214.49	1332799.87
56	429215.46	1332742.68
57	429220.77	1332704.02
58	429225.90	1332687.87
59	429241.01	1332665.28
60	429293.82	1332599.98
61	429340.58	1332550.89
62	429371.17	1332522.19
63	429396.64	1332496.09
64	429397.51	1332492.10
65	429388.38	1332483.39
66	429409.11	1332464.47
67	429415.90	1332472.00
68	429424.78	1332473.60
69	429432.25	1332480.98
70	429346.17	1332568.20
71	429301.27	1332616.43
72	429271.65	1332652.40
73	429245.01	1332700.95
74	429243.10	1332750.59
75	429247.33	1332770.76
76	429248.61	1332793.67
77	429244.91	1332803.43
78	429249.61	1332818.16
79	429263.21	1332830.75
80	429283.58	1332869.82
81	429287.11	1332872.84
82	429294.83	1332895.97
83	429292.36	1332905.78
84	429280.99	1332922.39
85	429252.86	1332943.07
86	429238.72	1332950.99
87	429225.27	1332952.26
88	429208.77	1332943.60
89	429176.94	1332915.68
90	429141.70	1332932.98
91	429108.41	1332968.69
92	429058.96	1333022.27
93	429044.33	1333041.60
94	429034.71	1333061.12
95	429029.59	1333077.51
96	428956.45	1333386.58
97	428948.13	1333409.53
98	428838.49	1333590.76
99	428830.99	1333608.12

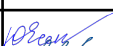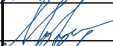Взам.инв. №	Подп.и дата	1941/01-25-ППТ								
		Изм.	Кол.уч.	Лист	№ док.	Подп.	Дата			
Инв.№ подл.		Разработал	Есенникова			05.05.26	Каталог координат устанавливаемых красных линий	Стадия	Лист	Листов
		Проверил	Меньших			05.05.26		ДПТ	1	2
		Нач.отдела	Меньших			05.05.26		ООО "ГеоТехТранс"		
		ГИП	Желтухин			05.05.26				

Номер точки	Координата X	Координата Y
100	428829.55	1333619.61
101	428830.10	1333625.91
102	428834.02	1333638.39
103	428850.99	1333673.83
104	428859.28	1333694.09
105	428864.85	1333714.57
106	428867.87	1333734.99
107	428871.10	1333862.57
108	428872.88	1333877.56
109	428878.38	1333893.05
110	428888.47	1333909.11
111	428918.91	1333947.43
112	428956.03	1333986.63
113	428980.19	1334008.70
114	429021.42	1334040.61
115	429057.04	1334066.98
116	429078.78	1334089.64
117	429087.62	1334104.35
118	429098.10	1334131.07
119	429099.27	1334136.95
120	429111.05	1334226.91
121	429120.81	1334280.04
122	429124.67	1334363.34
123	429126.76	1334408.50
124	429127.57	1334425.91
125	429121.33	1334457.28
126	429104.92	1334507.58
127	429086.48	1334528.82
128	429051.03	1334557.44

Инв.№ подл.	Подп.и дата	Взам.инв. №							194/01-25-ППТ	Лист
										2
			Изм.	Кол.уч.	Лист	№ док.	Подп.	Дата		

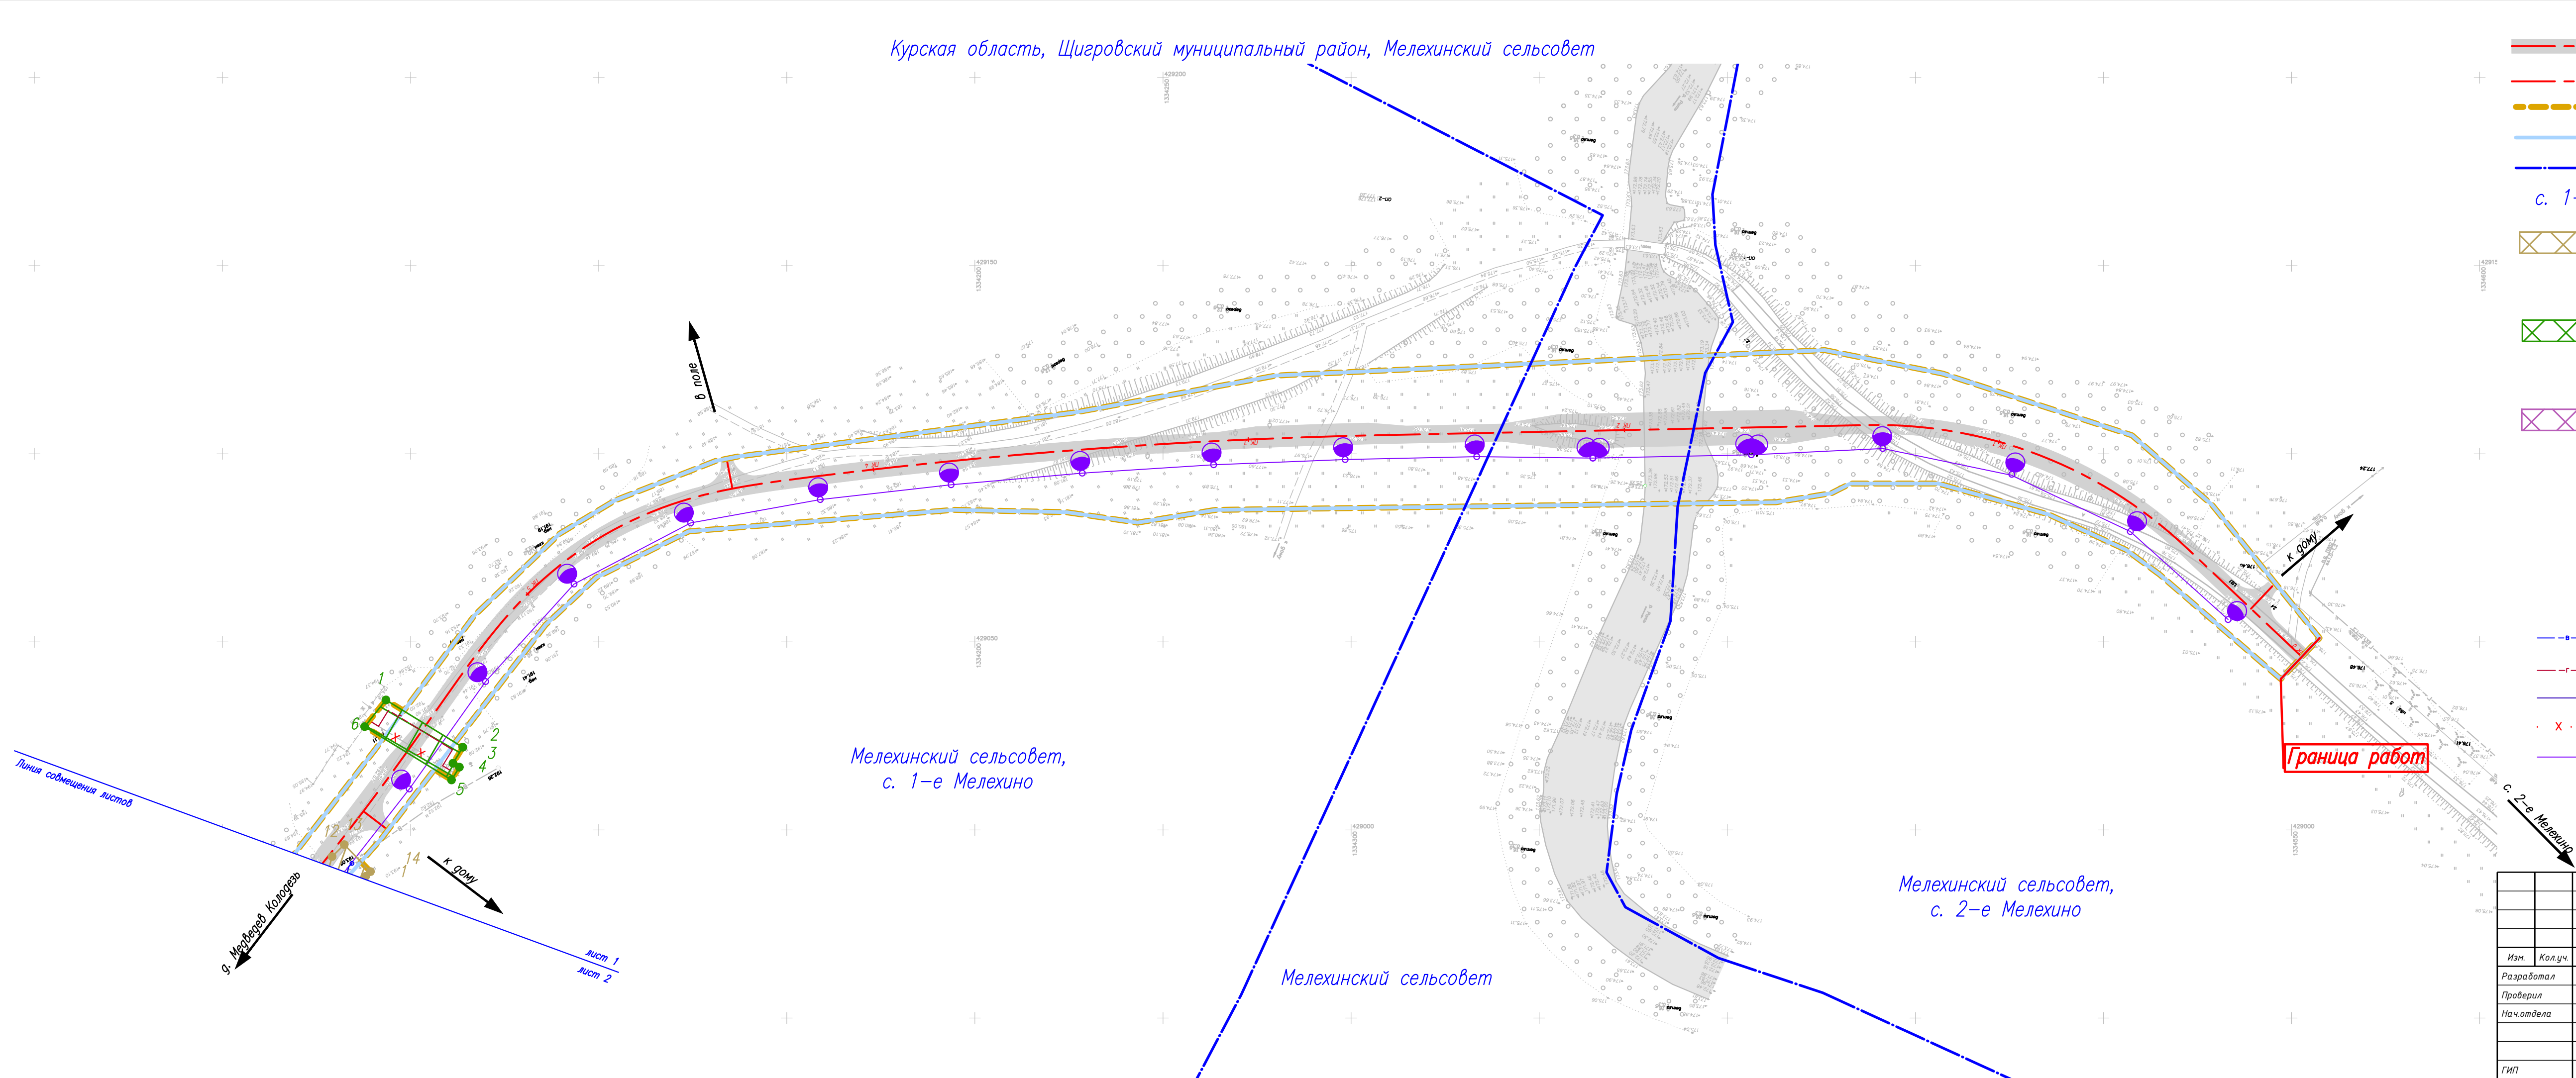

Мелехинский сельсовет,
с. 1-е Мелехино

Мелехинский сельсовет
с. 2-е Мелехино

Мелехинский сельсовет

- с. 1-е Мелехино
- Объект капитального строительства (автомобильная дорога);
 - Ось автомобильной дороги, номер пикета;
 - Границы территории, в отношении которой осуществляется подготовка проекта планировки;
 - Границы зон планируемого размещения линейных объектов;
 - Границы муниципальных образований, населенных пунктов;
 - Наименования муниципальных образований, населенных пунктов;
 - Границы зон планируемого размещения линейных объектов (водопроводов), подлежащих реконструкции в связи с изменением их местоположения;
 - Номера и обозначения характерных точек границ зон планируемого размещения линейных объектов (водопроводов), подлежащих реконструкции в связи с изменением их местоположения;
 - Границы зон планируемого размещения линейных объектов (газопроводов), подлежащих реконструкции в связи с изменением их местоположения;
 - Номера и обозначения характерных точек границ зон планируемого размещения линейных объектов (газопроводов), подлежащих реконструкции в связи с изменением их местоположения;
 - Границы зон планируемого размещения линейных объектов (линий электропередач), подлежащих реконструкции в связи с изменением их местоположения;
 - Номера и обозначения характерных точек границ зон планируемого размещения линейных объектов (линий электропередач), подлежащих реконструкции в связи с изменением их местоположения.

- Условные обозначения коммуникаций:


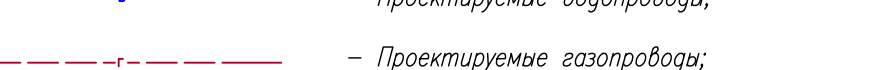
- 
- Схема совмещения
- Проектируемые водопроводы;
 - Проектируемые газопроводы;
 - Проектируемые низковольтные линии электропередач;
 - Демонтируемые коммуникации;
 - Проектируемое освещение.

Схема совмещения листов:

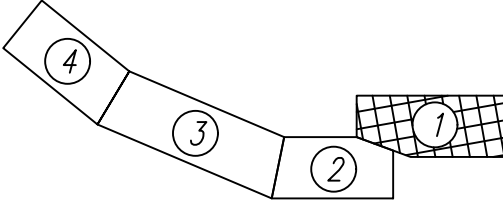

						1941/01-25-ППТ			
						«Автомобильная дорога по с. 2-е Мелехино, по с. 1-е Мелехино, по д. Медведев Колодезь Щигровского района Курской области»			
Изм.	Колуч.	Лист	№ док.	Подп.	Дата	Основная (утверждаемая) часть проекта планировки территории	Стадия	Лист	Листов
Разработал	Есеникова				05.05.26		ДПТ	1	4
Проверил	Меньших				05.05.26				
Нач.отдела	Меньших				05.05.26				
						Чертеж границ зон планируемого размещения линейных объектов, подлежащих реконструкции в связи с изменением их местоположения М1:1000	ООО "ГеоТехТранс"		
ГИП	Желтухин				05.05.26				

Курская область, Щигровский муниципальный район, Мелехинский сельсовет

Мелехинский сельсовет,
с. 1-е Мелехино



лист 3
лист 2

Линия совмещения листов

с. 2-е Мелехино

лист 1
лист 2


г. Междеребев

к домам

Линия совмещения листов

Мелехинский сельсовет

Схема совмещения листов:

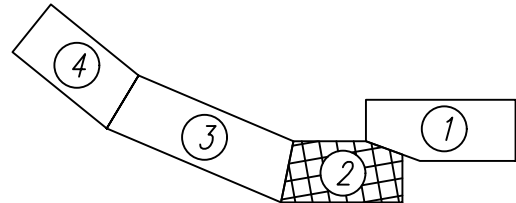

Взам. инв. №	
Подли дата	
Инв. № подл.	



Изм.	Кол.уч.	Лист	№ док.	Подп.	Дата

1941/01-25-ППТ

Лист
2

Курская область, Щигровский муниципальный район, Мелехинский сельсовет

Схема совмещения листов:

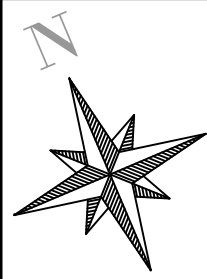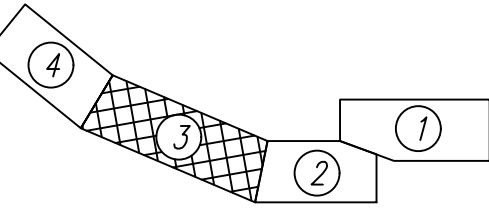

г. Медведев Колодезь

Мелехинский сельсовет,
с. 1-е Мелехино

с. 2-е Мелехино

Мелехинский сельсовет

Изм.	Кол.уч.	Лист	№ док.	Подп.	Дата

1941/01-25-ППТ

Вариант №	
Полн. дата	
Инф. № подл.	

Лист 4


Лист 3

Лист 2

Лист 3

Линия совмещения листов


Линия совмещения листов

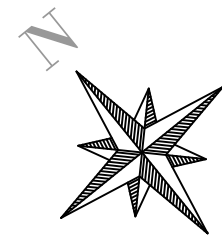

Курская область, Щигровский муниципальный район, Мелехинский сельсовет

Мелехинский сельсовет,
д. Медведев Колодезь

Схема совмещения листов:

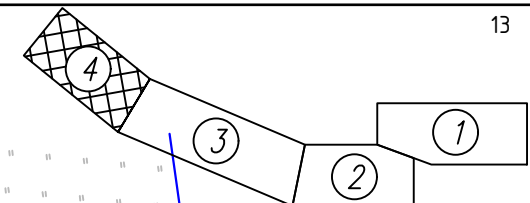

13

Мелехинский сельсовет

с. 2-е Мелехино

Граница работ

д. Медведев Колодезь

Мелехинский сельсовет,
с. 1-е Мелехино

Мелехинский сельсовет

лист 3
лист 4

Взам. инв. №
Подли дата
Инв. № подл.

Изм.	Кол.уч.	Лист	№ док.	Подп.	Дата
------	---------	------	--------	-------	------

1941/01-25-ППТ

Лист
4

Раздел 2 «Положение о размещении линейных объектов»

1. Размещение объекта местного значения и его основные характеристики

Проект планировки территории линейного объекта «Автомобильная дорога по с. 2-е Мелехино, по с. 1-е Мелехино, по д. Медведев Колодезь в Щигровском районе Курской области» разработан с соблюдением технических условий и требований государственных стандартов, соответствующих норм и правил в области градостроительства.


Зона размещения линейного объекта местного значения в административно-территориальном отношении расположена на территории Щигровского муниципального района Курской области в границах Мелехинского сельсовета (в т.ч. в границах д. Медведев Колодезь, с. 1-е Мелехино, с. 2-е Мелехино).

Зона планируемого размещения объекта капитального строительства для автомобильной дороги определена согласно требованиям п. 4 норм отвода земель для размещения автомобильных дорог и (или) объектов дорожного сервиса, утвержденных постановлением Правительства РФ от 02.09.2009 № 717.

Проектом планировки территории предусмотрен отвод земель во временное пользование (оформление публичного сервитута) для проведения работ по планировке территории, организации работ по реконструкции инженерных коммуникаций и под размещение строительной площадки.

Существующая интенсивность движения составляет 10 автомобилей в сутки. Проектом планировки территории определена перспективная интенсивность движения, которая составит 50 автомобилей в сутки.

Основные технико-экономические показатели проекта планировки территории участка автомобильной дороги приведены в таблице 1.

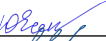Взам. инв. №														
Подп. и дата														
								1941/01-25-ППТ						
		Изм.	Кол.уч.	Лист	№ док.	Подп.	Дата							
Инв.№ подл.		Разработал		Есенникова				05.05.26		Положение о размещении линейных объектов		Стадия	Лист	Листов
		Проверил		Меньших				05.05.26				ДПТ	1	11
		Нач.отдела		Меньших				05.05.26				ООО "ГеоТехТранс"		
		ГИП		Желтухин				05.05.26						

Основные технико-экономические показатели проекта планировки территории участка автомобильной дороги

№ п/п	Наименование	Единицы измерения	Показатели
1	Площадь зоны планируемого размещения линейного объекта (автомобильной дороги)	га	5,1938
2	Строительная длина автомобильной дороги	км	2,51
3	Техническая категория проектируемого участка автомобильной дороги	-	проезд
4	Расчетная скорость движения	км/час	30
5	Число полос движения	шт.	1
6	Ширина полосы движения	м	4,5
7	Ширина обочины	м	1,5
8	Тип дорожной одежды	-	облегченный
9	Вид покрытия	-	асфальтобетон
10	Общая площадь участка зоны планируемого размещения линейного объекта (водопровода), подлежащего реконструкции в связи с изменением его местоположения	га	0,1193
11	Общая площадь участка зоны планируемого размещения линейного объекта (газопровода), подлежащего реконструкции в связи с изменением его местоположения	га	0,4384
12	Общая площадь участка зоны планируемого размещения линейного объекта (линии электропередач), подлежащего реконструкции в связи с изменением его местоположения	га	0,2400
13	Общая площадь участка зоны планируемого размещения объекта капитального строительства (опор линии электропередач)	га	0,0053

Проектируемая автомобильная дорога «проезд» по параметрам соответствует V категории. В связи с этим в соответствии с Федеральным законом «Об автомобильных дорогах и о дорожной деятельности в Российской Федерации и о внесении изменений в отдельные законодательные акты Российской Федерации» от 08.11.2007 № 257-ФЗ проектом не устанавливается граница придорожной полосы.

						1941/01-25-ППТ	Лист
							2
Изм.	Кол.уч.	Лист	№ док.	Подп.	Дата		

2. Перечень координат характерных точек границ зон планируемого размещения линейных объектов

Координаты характерных точек границ зон планируемого размещения линейных объектов (автомобильной дороги) представлены в таблице 2.

Таблица 2

Координаты характерных точек границ зон планируемого размещения линейных объектов

Номер точки	Координата X	Координата Y
1	429040.13	1334547.12
2	429067.94	1334514.89
3	429074.48	1334506.01
4	429083.91	1334485.38
5	429092.10	1334456.10
6	429092.10	1334432.74
7	429089.53	1334427.66
8	429087.13	1334412.91
9	429085.09	1334263.94
10	429081.72	1334243.23
11	429084.49	1334224.33
12	429085.11	1334194.44
13	429079.38	1334123.92
14	429067.15	1334099.41
15	429054.54	1334085.88
16	428997.62	1334042.17
17	428929.78	1333982.30
18	428876.61	1333918.02
19	428864.55	1333899.89
20	428858.10	1333886.01
21	428853.40	1333825.06
22	428852.28	1333747.21
23	428847.08	1333712.15
24	428835.83	1333676.24
25	428820.68	1333645.75
26	428814.71	1333627.83
27	428813.93	1333613.00
28	428818.69	1333594.35
29	428908.57	1333446.43
30	428930.11	1333409.84
31	428938.51	1333391.61
32	428947.71	1333349.81
33	428963.27	1333292.97
34	428983.34	1333199.00
35	429026.03	1333025.92
36	429048.57	1332947.72
37	429067.63	1332953.78
38	429052.38	1333004.62
39	429092.28	1332965.32
40	429146.35	1332904.85
41	429159.66	1332896.12
42	429180.81	1332892.54
43	429198.47	1332896.15
44	429228.25	1332914.97
45	429244.23	1332917.33
46	429257.00	1332909.47

Номер точки	Координата X	Координата Y
47	429265.70	1332874.92
48	429244.86	1332849.75
49	429232.42	1332833.78
50	429214.49	1332799.87
51	429215.46	1332742.68
52	429220.77	1332704.02
53	429225.90	1332687.87
54	429241.01	1332665.28
55	429293.82	1332599.98
56	429340.58	1332550.89
57	429371.17	1332522.19
58	429396.64	1332496.09
59	429397.51	1332492.10
60	429388.38	1332483.39
61	429409.11	1332464.47
62	429415.90	1332472.00
63	429424.78	1332473.60
64	429432.25	1332480.98
65	429346.17	1332568.20
66	429301.27	1332616.43
67	429271.65	1332652.40
68	429245.01	1332700.95
69	429243.10	1332750.59
70	429247.33	1332770.76
71	429248.61	1332793.67
72	429244.91	1332803.43
73	429249.61	1332818.16
74	429263.21	1332830.75
75	429283.58	1332869.82
76	429287.11	1332872.84
77	429294.83	1332895.97
78	429292.36	1332905.78
79	429280.99	1332922.39
80	429252.86	1332943.07
81	429238.72	1332950.99
82	429225.27	1332952.26
83	429208.77	1332943.60
84	429176.94	1332915.68
85	429141.70	1332932.98
86	429108.41	1332968.69
87	429058.96	1333022.27
88	429044.33	1333041.60
89	429034.71	1333061.12
90	429029.59	1333077.51
91	428956.45	1333386.58
92	428948.13	1333409.53

Взам.инв. №	Подп.и дата	Инв.№ подл.							Лист
			Изм.	Кол.уч.	Лист	№ док.	Подп.	Дата	

194/01-25-ППТ

3

Номер точки	Координата X	Координата Y
93	428838.49	1333590.76
94	428830.99	1333608.12
95	428829.55	1333619.61
96	428830.10	1333625.91
97	428834.02	1333638.39
98	428850.99	1333673.83
99	428859.28	1333694.09
100	428864.85	1333714.57
101	428867.87	1333734.99
102	428871.10	1333862.57
103	428872.88	1333877.56
104	428878.38	1333893.05
105	428888.47	1333909.11
106	428918.91	1333947.43
107	428956.03	1333986.63

Номер точки	Координата X	Координата Y
108	428980.19	1334008.70
109	429021.42	1334040.61
110	429057.04	1334066.98
111	429078.78	1334089.64
112	429087.62	1334104.35
113	429098.10	1334131.07
114	429099.27	1334136.95
115	429111.05	1334226.91
116	429120.81	1334280.04
117	429127.57	1334425.91
118	429121.33	1334457.28
119	429104.92	1334507.58
120	429086.48	1334528.82
121	429051.03	1334557.44

3. Перечень координат характерных точек границ зон планируемого размещения линейных объектов, подлежащих реконструкции в связи с изменением их местоположения

В данном проекте планировки территории в связи с проектированием автомобильной дороги осуществляется реконструкция линейных объектов: водо- и газопроводов, линий электропередач. Координаты характерных точек границ зон планируемого размещения линейных объектов, подлежащих реконструкции в связи с изменением их местоположения, представлены в таблице 3.

Таблица 3

Координаты характерных точек границ зон планируемого размещения линейных объектов, подлежащих реконструкции в связи с изменением их местоположения

Номер точки	Координата X	Координата Y
Координаты характерных точек границ зон планируемого размещения линейных объектов (водопроводов), подлежащих реконструкции в связи с изменением их местоположения		
1	428987.69	1334038.07
2	428985.11	1334037.37
3	428978.92	1334033.44
4	428952.14	1334010.53
5	428913.32	1333972.73
6	428933.12	1333953.00
7	428940.18	1333960.08
8	428927.61	1333972.61
9	428958.93	1334003.18
10	428984.87	1334025.38
11	428989.18	1334028.11
12	428992.94	1334029.13
13	428996.10	1334032.37
14	428988.93	1334039.34

Номер точки	Координата X	Координата Y
Координаты характерных точек границ зон планируемого размещения линейных объектов (газопроводов), подлежащих реконструкции в связи с изменением их местоположения		
1	429034.57	1334043.44
2	429022.00	1334063.89
3	429017.74	1334061.27
4	429016.70	1334062.97
5	429013.29	1334060.88
6	429027.48	1334037.80
7	428911.19	1333968.69
8	428908.61	1333965.64
9	428910.12	1333964.37
10	428905.55	1333959.11
11	428915.35	1333950.58
12	428916.34	1333948.53
13	428915.59	1333947.61
14	428918.68	1333945.08

Взам.инв. №	Подп.и дата	Инв.№ подл.							Лист
Изм.	Кол.уч.	Лист	№ док.	Подп.	Дата	194/01-25-ППТ			4

Номер точки	Координата X	Координата Y
15	428926.57	1333955.72
16	428857.00	1333698.83
17	428860.79	1333697.55
18	428866.93	1333715.72
19	428870.00	1333735.80
20	428871.06	1333825.90
21	428873.23	1333872.31
22	428875.17	1333885.03
23	428877.23	1333887.87
24	428874.00	1333890.22
25	428868.08	1333882.08
26	428864.13	1333740.09
27	428862.63	1333724.79
28	428827.22	1333606.92
29	428829.58	1333602.48
30	428833.12	1333604.35
31	428831.90	1333606.64
32	428835.73	1333608.19
33	428834.23	1333611.90
34	428830.99	1333610.59
35	428830.37	1333614.97
36	428830.71	1333624.48
37	428830.10	1333625.91
38	428831.52	1333626.82
39	428839.37	1333649.57
40	428841.12	1333653.06
41	428837.56	1333654.88
42	428832.60	1333645.16
43	428826.32	1333630.52
44	428825.03	1333616.41
45	429075.98	1332998.47
46	429091.37	1332981.04
47	429105.91	1332966.16
48	429108.85	1332968.88
49	429096.21	1332982.52
50	429096.87	1332983.14
51	429094.40	1332986.31
52	429093.49	1332985.45
53	429078.91	1333001.18
54	429142.32	1332934.10
55	429139.41	1332931.36
56	429146.10	1332924.27
57	429121.24	1332903.39
58	429213.68	1332793.26
59	429207.48	1332722.36
60	429242.56	1332719.30
61	429245.33	1332719.64

Номер точки	Координата X	Координата Y
62	429247.04	1332717.37
63	429250.23	1332719.77
64	429236.67	1332737.77
65	429226.29	1332783.06
66	429270.38	1332856.88
67	429261.75	1332907.13
68	429146.11	1332930.50
69	429217.80	1332794.57
70	429126.87	1332902.90
71	429153.18	1332924.99
72	429258.27	1332903.76
73	429266.18	1332857.66
74	429222.04	1332783.74
75	429232.96	1332736.04
76	429242.55	1332723.33
77	429211.82	1332726.00
Координаты характерных точек границ зон планируемого размещения линейных объектов (линий электропередач), подлежащих реконструкции в связи с изменением их местоположения		
1	428813.96	1333626.51
2	428829.43	1333609.47
3	428834.73	1333614.28
4	428833.3	1333617.11
5	428820.45	1333631.26
6	428803.68	1333660.09
7	428796.77	1333656.06
8	429048.84	1332940.11
9	429055.84	1332940.53
10	429064.56	1333002.46
11	429072.73	1333028.35
12	429067.66	1333036.03
13	429044.58	1333016.95
14	429029.55	1333009.51
15	429039.08	1333005.3
16	429048.96	1333010.2
17	429062.01	1333020.98
18	429056.73	1333004.23
19	429050.88	1332962.68
20	429116.07	1332948.32
21	429121.68	1332950.77
22	429125.38	1332954.76
23	429111.04	1332970.24
24	429108.34	1332968.62
25	429085.67	1332997.35
26	429081.08	1332993.43

Взам.инв. №	Подп.и дата	Инв.№ подл.							Лист
			Изм.	Кол.уч.	Лист	№ док.	Подп.	Дата	

194/01-25-ППТ

5

Для обеспечения охраны объектов капитального строительства, в том числе линейных объектов (газопроводов), от возможного негативного воздействия в связи с размещением автомобильной дороги предусмотрены переустройство данной инженерной сети и укладка защитных футляров.

Формат (210x297)

Для обеспечения охраны объектов капитального строительства, в том числе линейных объектов (линий электропередач), от возможного негативного воздействия в связи с размещением автомобильной дороги предусмотрены переустройство данной инженерной сети с изменением местоположения опор.

Реконструкция инженерных коммуникаций выполняется в том числе и за пределами земельного участка под автомобильной дорогой, то есть требуется отвод земель во временное пользование (оформление публичного сервитута).

При обнаружении на месте производства работ подземных коммуникаций и сооружений, не значащихся в проектной документации, строительные работы необходимо приостановить, принять меры по обеспечению сохранности этих коммуникаций и сооружений, выявлению эксплуатирующей их организации и вызову ее представителя на место работ.

6. Мероприятия по сохранению объектов культурного наследия от возможного негативного воздействия в связи с размещением линейных объектов

На территории представленного в данном проекте планируемого размещения линейного объекта объекты культурного наследия, включённые в Единый государственный реестр объектов культурного наследия (памятников истории и культуры) народов Российской Федерации, отсутствуют.

7. Мероприятия по охране окружающей среды

Охрана окружающей среды в зоне проведения строительных работ осуществляется в соответствии с действующими нормативными и правовыми актами. При проведении строительных работ следует предусматривать максимальное применение малоотходной и безотходной технологии, с целью охраны атмосферного воздуха, земель, лесов, вод и других объектов окружающей природной среды. В проекте строительства предусмотрено выполнение комплекса специальных мероприятий по охране окружающей среды:

- сохранение растительного слоя почвы;
- укрепление обочин и откосов насыпи, рациональная организация водоотвода в притрассовой полосе для предотвращения водной и ветровой эрозии почв.

Инв.№ подл.	Подп.и дата	Взам.инв. №	максимальное применение малоотходной и безотходной технологии, с целью охраны атмосферного воздуха, земель, лесов, вод и других объектов окружающей природной среды. В проекте строительства предусмотрено выполнение комплекса специальных мероприятий по охране окружающей среды: - сохранение растительного слоя почвы; - укрепление обочин и откосов насыпи, рациональная организация водоотвода в притрассовой полосе для предотвращения водной и ветровой эрозии почв.							
									194/01-25-ППТ	Лист
			Изм.	Кол.уч.	Лист	№ док.	Подп.	Дата		7

При проведении строительных работ для уменьшения выбросов загрязняющих веществ в атмосферу предусматриваются следующие мероприятия:

- применение обеспылевания (пролив водой) при разгрузке сыпучих стройматериалов;
- распределение во времени работы строительных машин и механизмов, не задействованных в едином непрерывном технологическом процессе;
- контролирование работы строительной техники в период вынужденного простоя или технического перерыва в работе. Стоянка техники в эти периоды разрешается только при неработающем двигателе;
- контролирование точного соблюдения технологии производства работ;
- обеспечение профилактического ремонта дизельных механизмов.

Строительство автомобильной дороги окажет положительное воздействие на состояние окружающей среды. Строительство создает более благоприятные условия для движения (увеличивается пропускная способность, повышается скорость движения) и снижает уровень загазованности и загрязнения сточными водами.

После окончания работ зона работ рекультивируются под естественный ландшафт.

Подрядчик обязан при производстве работ обеспечить надлежащее состояние дорожно-строительной техники, при котором уровни загрязнения от этой техники не должны превышать установленных предельно допустимых концентраций вредных веществ для атмосферного воздуха, а также предельных уровней шумового воздействия. Параметры применяемых машин, оборудования, транспортных средств в части состава отработанных газов, шума, вибрации и других воздействий на окружающую среду в процессе эксплуатации должны соответствовать установленным стандартам и техническим условиям предприятия-изготовителя, согласованным с санитарными организациями.

Заправка автомобилей и другой самоходной техники топливом и маслами должна производиться на стационарных АЗС. Заправку дорожных машин с

Инв.№ подл.	Подп.и дата	Взам.инв. №							Лист
Изм.	Кол.уч.	Лист	№ док.	Подп.	Дата	194/01-25-ППТ			8

ограниченной подвижностью (экскаваторы, бульдозеры и т.д.) следует осуществлять с помощью передвижных заправщиков.

На всем протяжении строительных работ должен быть организован сбор отработанных и заменяемых масел с последующей отправкой их на регенерацию. Отработанное масло двигателей автомобилей и дорожно-строительных машин собирается в герметичные емкости и регулярно вывозится на ближайшие базы для регенерации. Слив масла на растительный покров категорически запрещается.

При укладке дорожной одежды и выполнении укрепительных работ остаются отвердевшие массы цементобетонной и асфальтобетонной смеси, которые следует использовать в тело досыпаемой насыпи подходов вместе с грунтом.

Вышедшие из строя в процессе строительства дорожно-строительные машины, механизмы или отдельные узлы и детали, оказавшиеся вдоль трассы подходов и в местах строительства путепровода отправляются в качестве металлолома на ближайшие базы вторичной черной металлургии. Изношенные шины автомобилей, тракторов и других дорожно-строительных машин и механизмов вывозятся на регенерацию или переработку, в том числе и для приготовления резиновой крошки в целях укрепления цементобетонных покрытий на других объектах строительства.

Для восстановления пропускной способности русла водных объектов после проведения строительных работ предусмотрены расчистка их живого сечения от наносов, ила, строительных отходов, берегоукрепительные и противоэрозионные мероприятия.

Мероприятия по охране водных объектов, грунтовых вод и минимизации ущерба окружающей природной среды включают в себя:

- Проведение инструктажа с работниками о местах временного накопления отходов, охраны окружающей среды на данном объекте во время проведения работ;
- Контроль за работой землеройной техники на участках, непосредственно примыкающих к берегу реки, во избежание загрязнения рек нефтепродуктами;

Инв.№ подл.	Подп.и дата	Взам.инв. №							Лист
Изм.	Кол.уч.	Лист	№ док.	Подп.	Дата	1941/01-25-ППТ			9

наличие на участках строительства сорбента для ликвидации возможных разливов ГСМ;

- Размещение площадок для складирования строительных материалов, отходов и ГСМ в удалении от водных объектов;

- Площадки стоянок техники размещать за пределами водоохраных зон;

- Исключение захламления русел рек строительными отходами, мусором.

После окончания строительства для предотвращения загрязнения и изменения режима водных объектов и грунтовых вод предусматривается проведение следующих видов работ:

- Очистка русла реки;

- Разборка временных сооружений на стройплощадках;

- Удаление с поверхности почвы разлитых нефтепродуктов и масел для исключения проникновения в поверхностные и грунтовые воды;

- Планировка и рекультивация земель, занятых под временные строительные площадки, приведение их к первоначальному состоянию;

- Покрытие нарушенных поверхностей в прибрежной полосе посевом трав быстрой всхожести.

8. Мероприятия по защите территории от чрезвычайных ситуаций природного и техногенного характера, в том числе по обеспечению пожарной безопасности и гражданской обороне

Объект проектирования в соответствии с постановлением Правительства Российской Федерации от 16.08.2016 № 804 «Об утверждении Правил отнесения организаций к категориям по гражданской обороне в зависимости от роли в экономике государства или влияния на безопасность населения» не категорирован по гражданской обороне (ГО).

Для обеспечения требуемой безопасности дорожного движения участок проектируемой дороги оборудован дорожными знаками, барьерным ограждением, дорожной разметкой.

Безопасность движения обеспечивается созданием благоприятной дорожной обстановки и мероприятиями по организации движения, что достигается

Инв.№ подл.	Подп.и дата	Взам.инв. №	экономике государства или влияния на безопасность населения» не категорирован по гражданской обороне (ГО). Для обеспечения требуемой безопасности дорожного движения участок проектируемой дороги оборудован дорожными знаками, барьерным ограждением, дорожной разметкой. Безопасность движения обеспечивается созданием благоприятной дорожной обстановки и мероприятиями по организации движения, что достигается						
			1941/01-25-ППТ						Лист
									10
Изм.	Кол.уч.	Лист	№ док.	Подп.	Дата				

соответствующими параметрами дороги и предусмотренными проектными решениями.

Пожаротушение предусматривается ближайшими к проектируемым участкам трассы пожарными частями.

Ко всем строящимся и эксплуатируемым зданиям (в том числе временным), местам открытого хранения строительных материалов, конструкций и оборудования обеспечивается свободный подъезд.

Проектными решениями не предусмотрено устройство зданий, строений и сооружений, входящих в инфраструктуру линейного объекта.

Наружное пожаротушение, согласно требованиям нормативных документов для элементов автодороги не требуется.

Для предохранения откосов земляного полотна от размывов предусматривается их укрепление засевом трав с подсыпкой растительного грунта толщиной 0,15 м.

Для организации водоотвода от земляного полотна к понижениям в необходимых случаях предусмотрено устройство кюветов, канав и водопропускных труб.

Инв.№ подл.	Подп.и дата	Взам.инв. №								
								1941/01-25-ППТ		Лист
Изм.	Кол.уч.	Лист	№ док.	Подп.	Дата					11